




Grundriss, 1:5

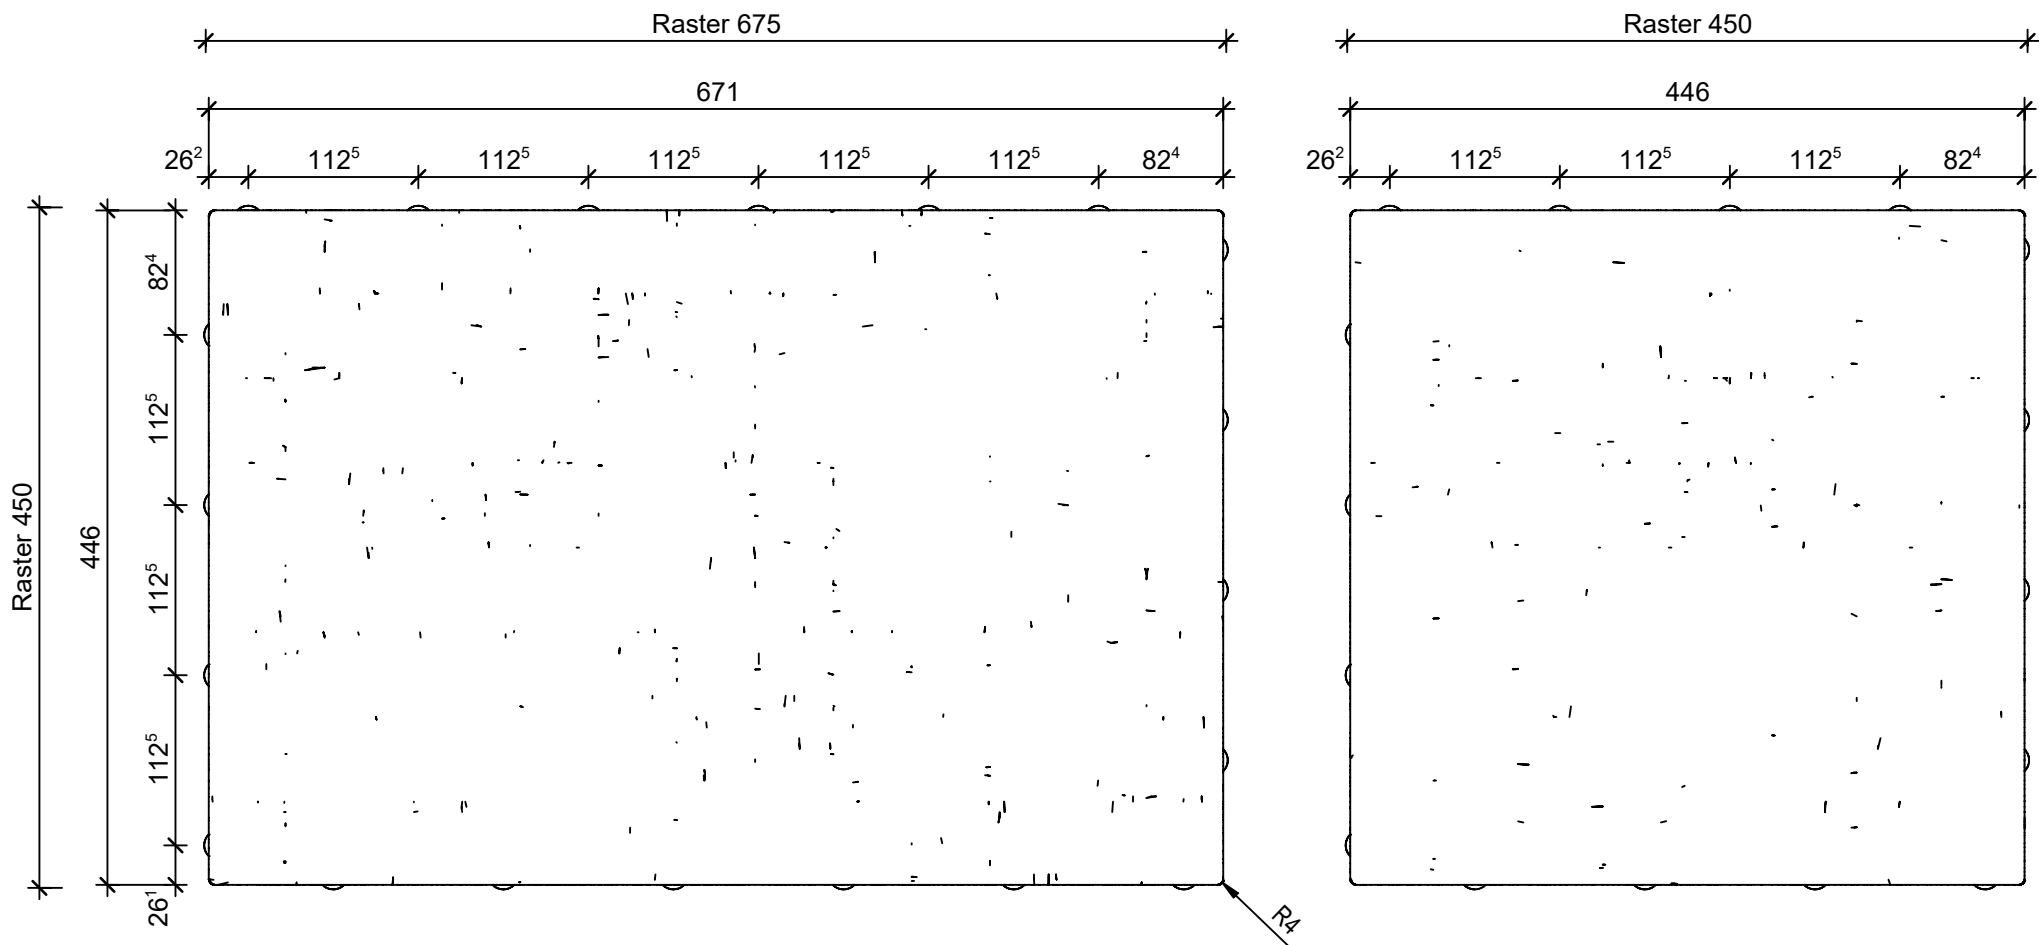


Isometrie, 1:10

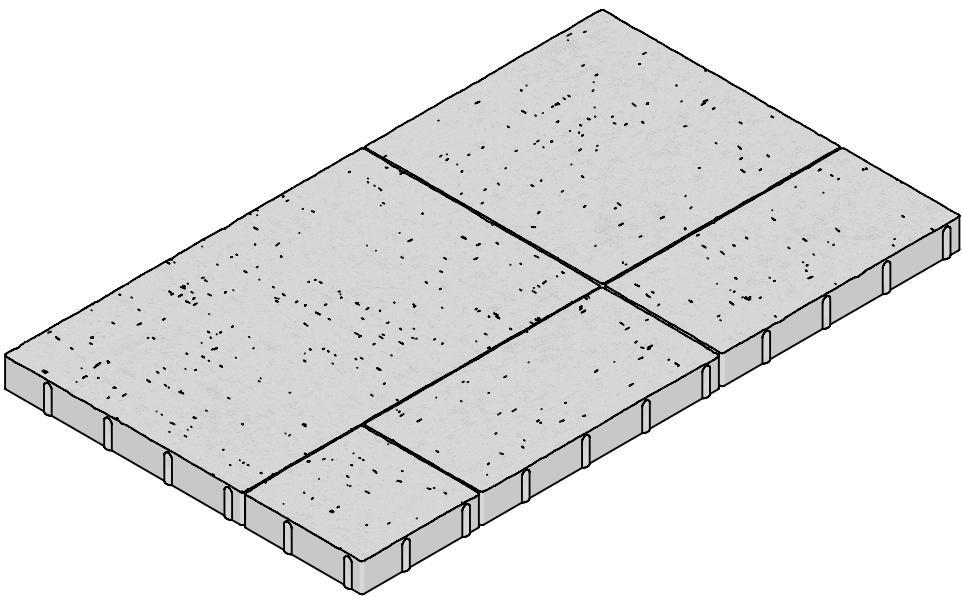


1 Lage (0.76 m2). Eine Lage besteht aus 5 Stk Gartenplatten:  
1 Stk 67.5 x 45 cm  
1 Stk 45 x 45 cm  
2 Stk 45 x 22.2 cm  
1 Stk 22.5 x 22.5 cm

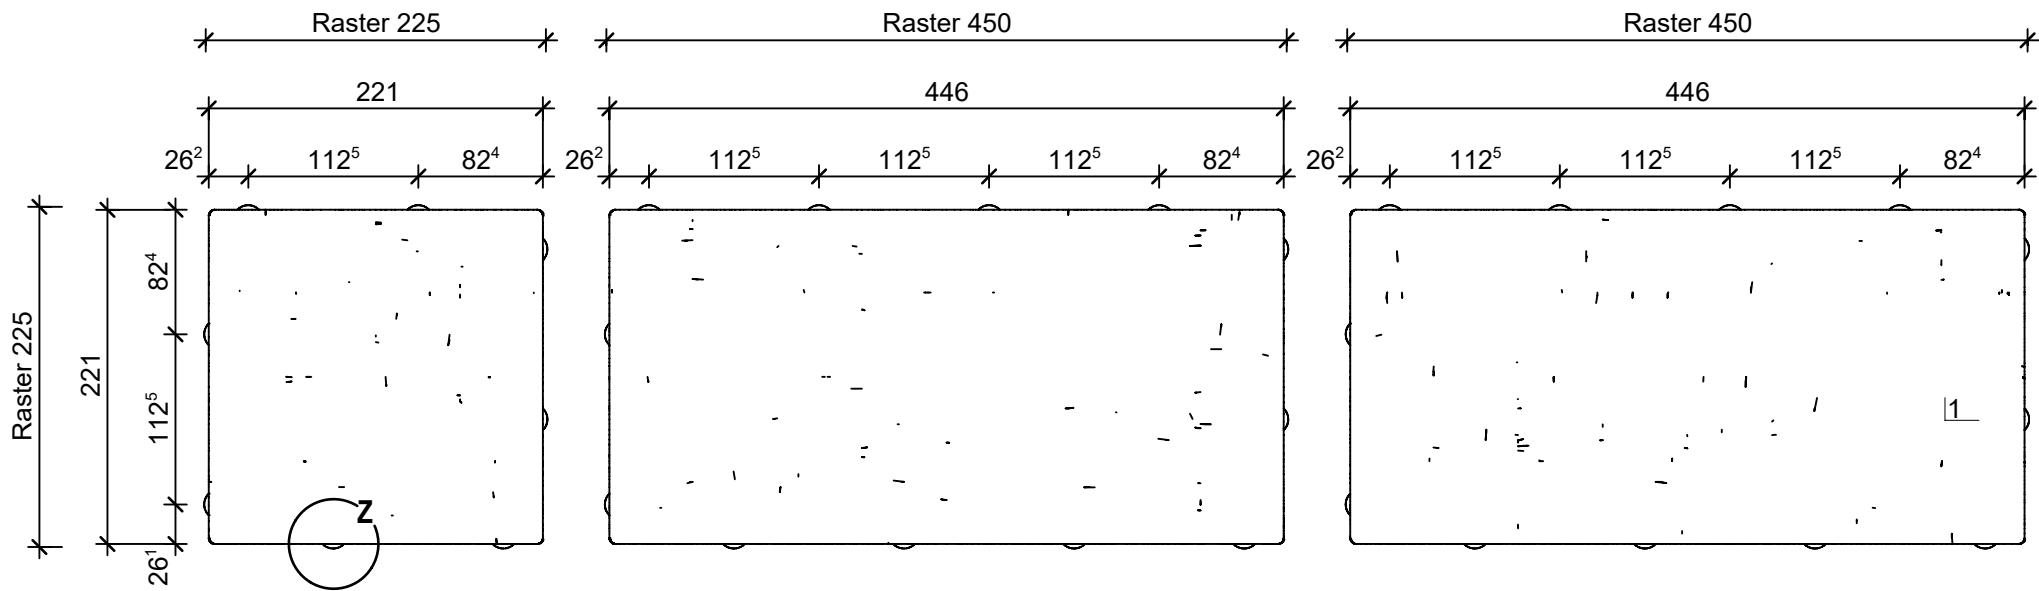

Schnitt 1-1, 1:1

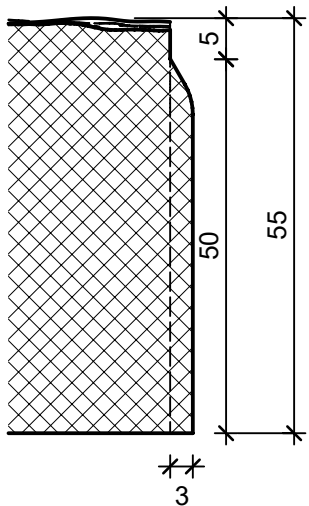

Detail Z, 1:1

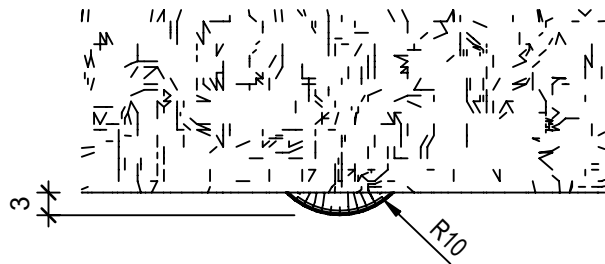

|   |                 |        |                                   |                           |
|---|-----------------|--------|-----------------------------------|---------------------------|
| Rubrik: K3110   | Art.-Nr: 113929 | HW: 21 | Massstab: 1:5 / 1:10              | Format: DIN A3            |
| Platten   |                 |        | Gezeichnet: 22.05.2025 / mam      | Geprüft: 22.05.2025 / RER |
| SANTURO® Gartenplatten<br>Kanten gebrochen<br>naturgrau Sandsteinoptik   |                 |        | Änderung: /                       | Geprüft: /                |
|   |                 |        | Änderung: /                       | Geprüft: /                |
|   |                 |        | Änderung: /                       | Geprüft: /                |
| L 225-675mm, H 5.5mm   |                 |        | Ersetzt:                          |                           |
| <div><b>CREABETON AG</b><br/>6221 Rickenbach LU info@creabeton.ch<br/>Telefon 0848 400 401<br/><b>Sebastian Müller AG</b><br/>6221 Rickenbach LU</div> |                 |        | Plan-Nr: K3110_113929_21_PZ_01_01 |                           |
| Diese Zeichnung ist geistiges Eigentum des HW und darf ohne deren Einwilligung weder kopiert, vervielfältigt, weitergegeben, noch zur Ausführung benutzt werden. Art. 5 des Bundesgesetzes gegen den unlauteren Wettbewerb (UWG).           |                 |        |                                   |                           |