

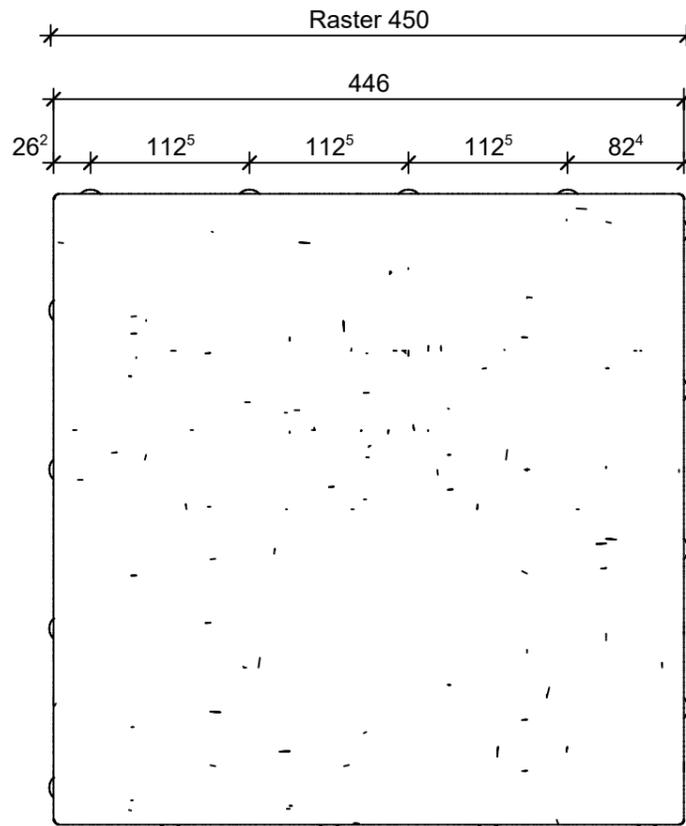



# Grundriss, 1:5

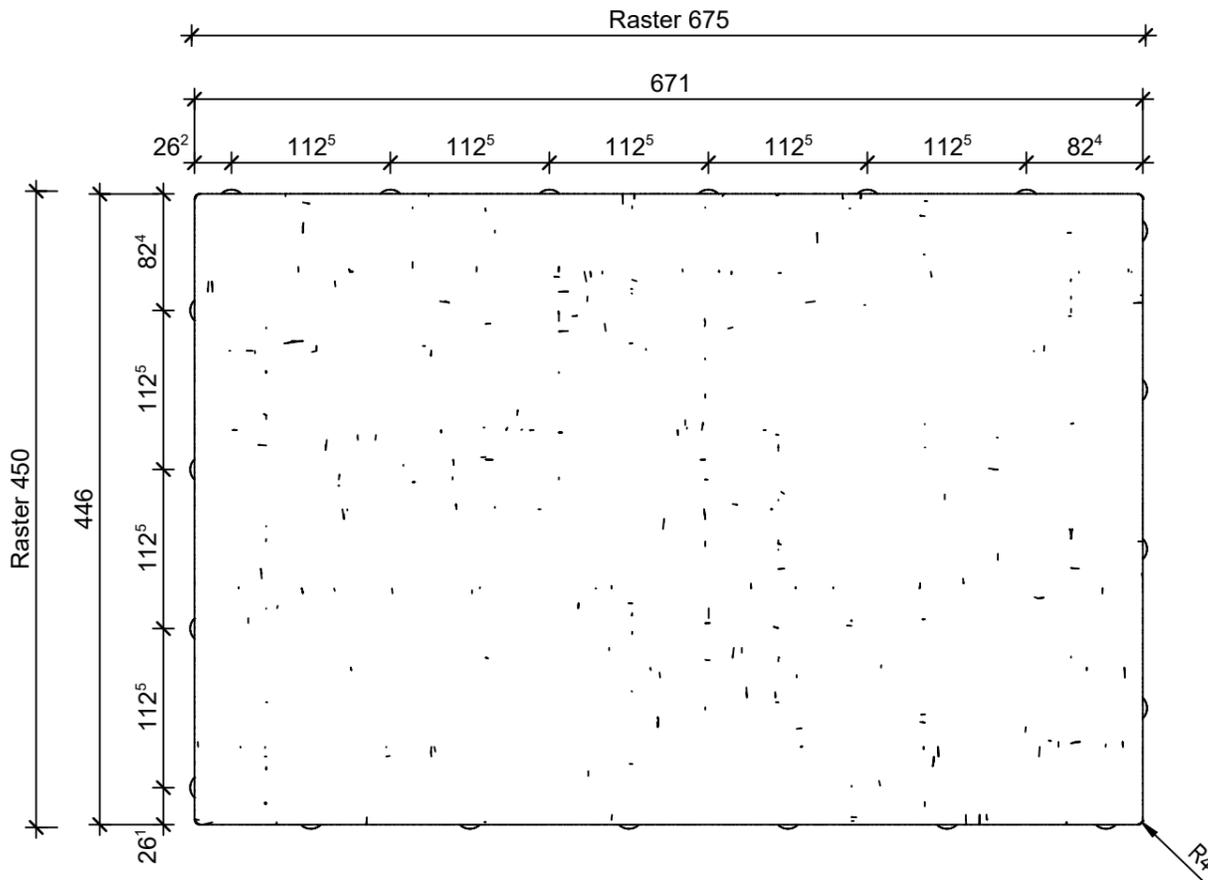


# Isometrie, 1:10

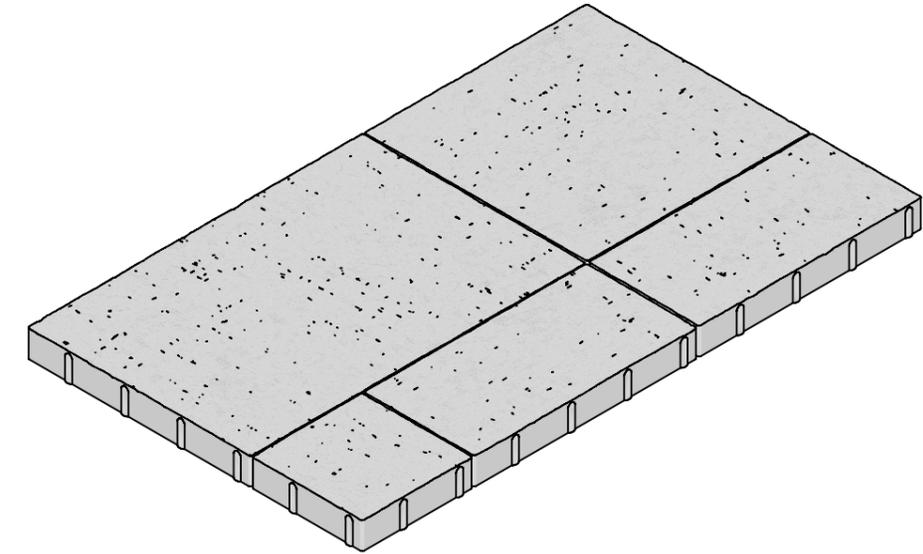


- 1 Lage (0.76 m<sup>2</sup>). Eine Lage besteht aus 5 Stk Gartenplatten:
- 1 Stk 67.5 x 45 cm
- 1 Stk 45 x 45 cm
- 2 Stk 45 x 22.2 cm
- 1 Stk 22.5 x 22.5 cm

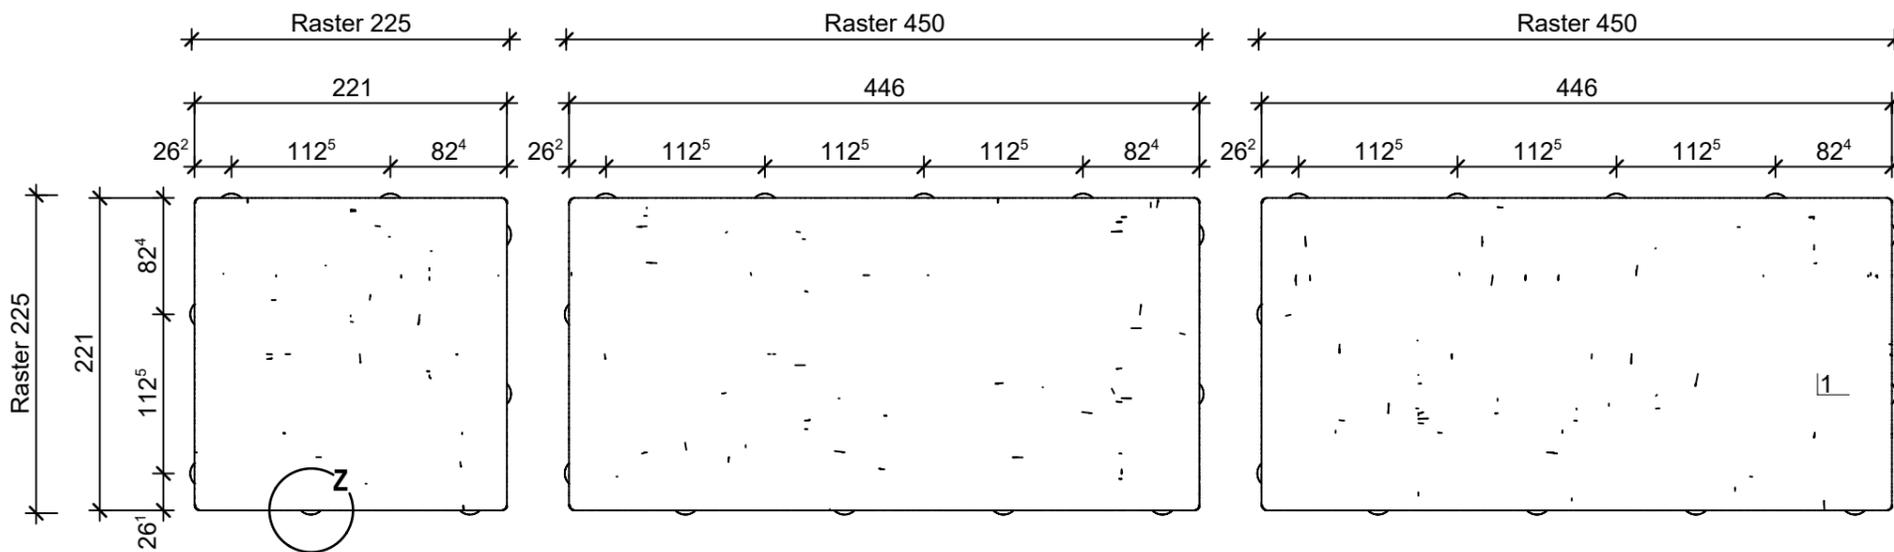

# Schnitt 1-1, 1:1

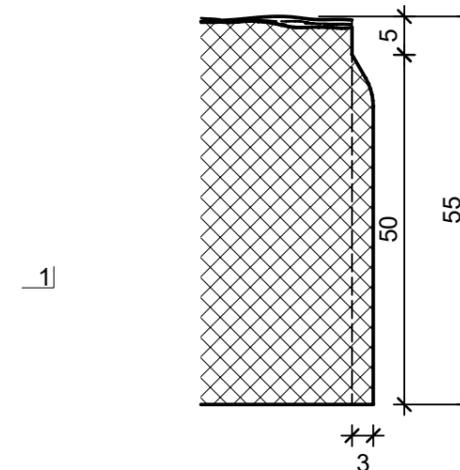

# Detail Z, 1:1

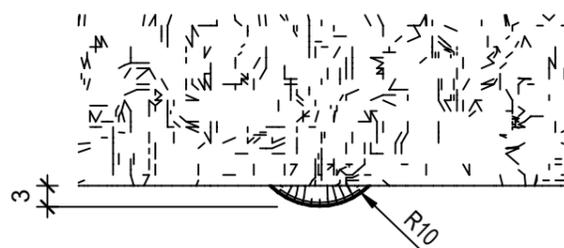

Rubrik: K3110	Art.-Nr: 122741	HW: 21	Massstab: 1:5 / 1:10	Format: DIN A3
Platten			Gezeichnet: 22.05.2025 / mam	Geprüft: 22.05.2025 / RER
SANTURO® Gartenplatten			Änderung: /	Geprüft: /
Kanten gebrochen			Änderung: /	Geprüft: /
schilfsand Sandsteinoptik			Änderung: /	Geprüft: /
L 225-675mm, H 5.5mm			Ersetzt:	
<b>CREABETON AG</b> 6221 Rickenbach LU info@creabeton.ch Telefon 0848 400 401 <b>Sebastian Müller AG</b> 6221 Rickenbach LU			Plan-Nr: K3110_122741_21_PZ_01_01	
<small>Diese Zeichnung ist geistiges Eigentum des HW und darf ohne deren Einwilligung weder kopiert, vervielfältigt, weitergegeben, noch zur Ausführung benutzt werden. Art. 5 des Bundesgesetzes gegen den unlauteren Wettbewerb (UWG).</small>				