

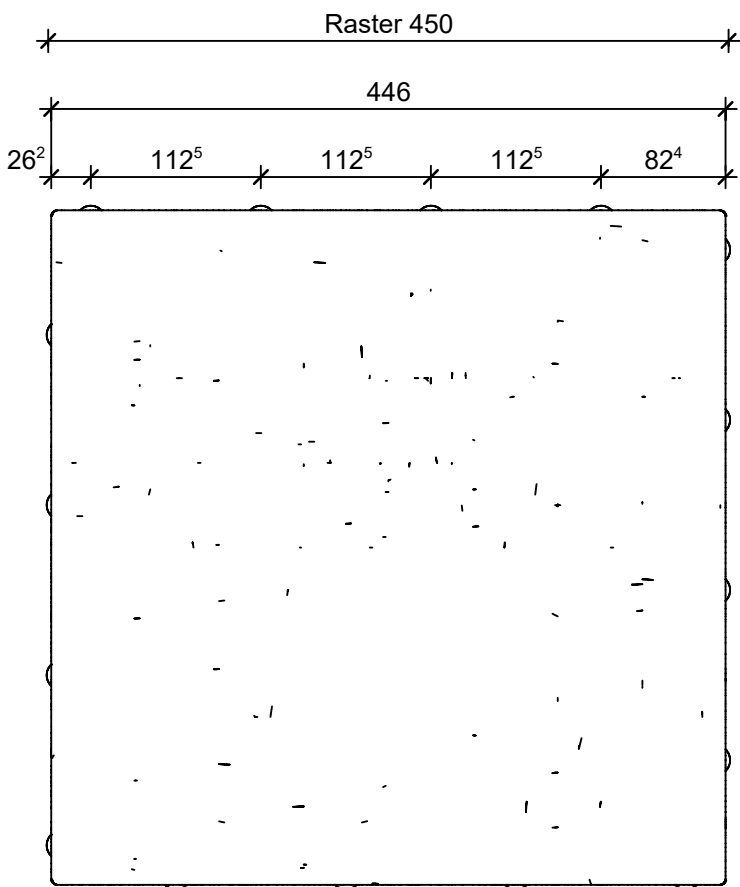



Grundriss, 1:5

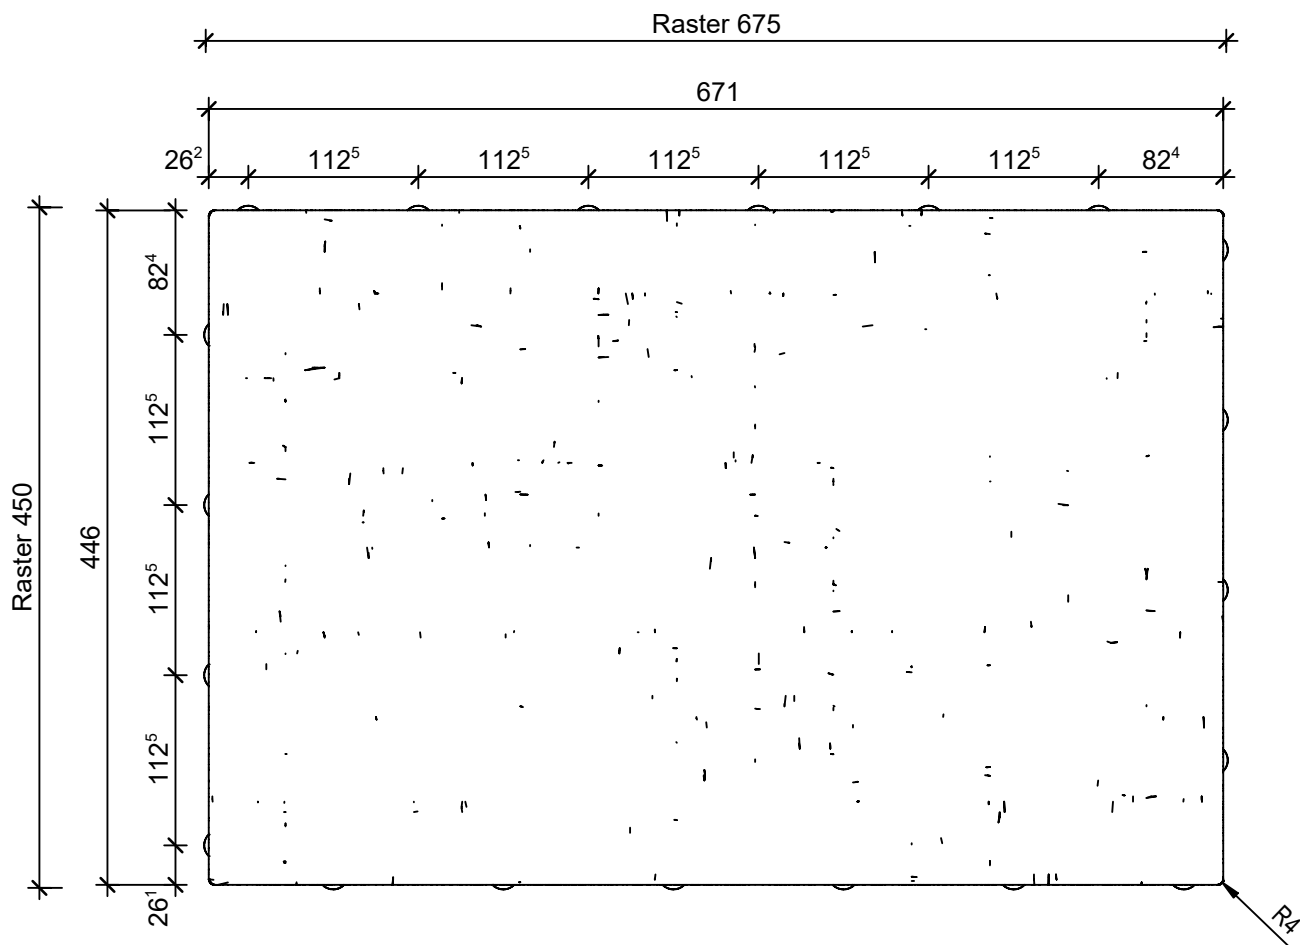


Isometrie, 1:10

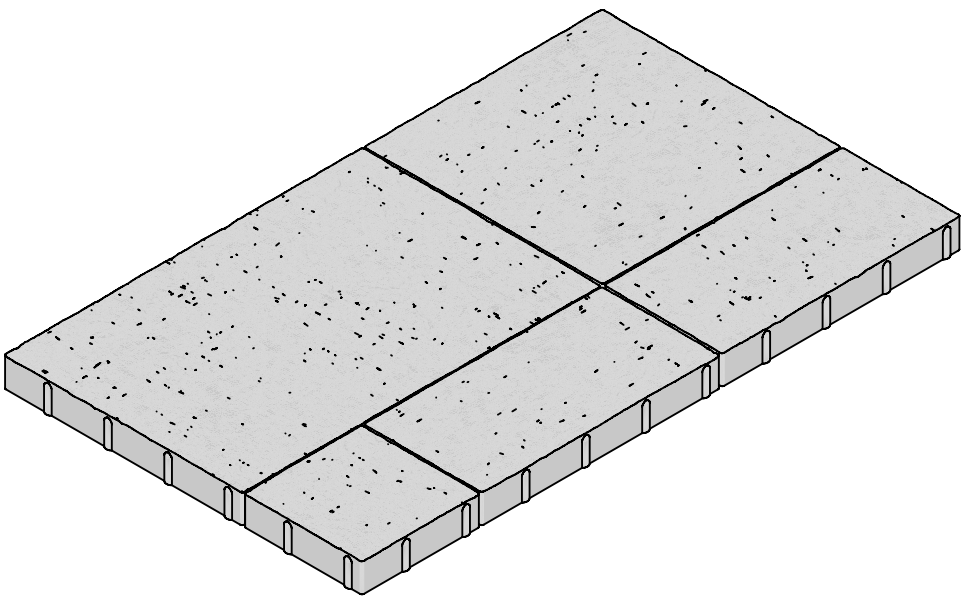


1 Lage (0.76 m2). Eine Lage besteht aus 5 Stk Gartenplatten:
1 Stk 67.5 x 45 cm
1 Stk 45 x 45 cm
2 Stk 45 x 22.2 cm
1 Stk 22.5 x 22.5 cm

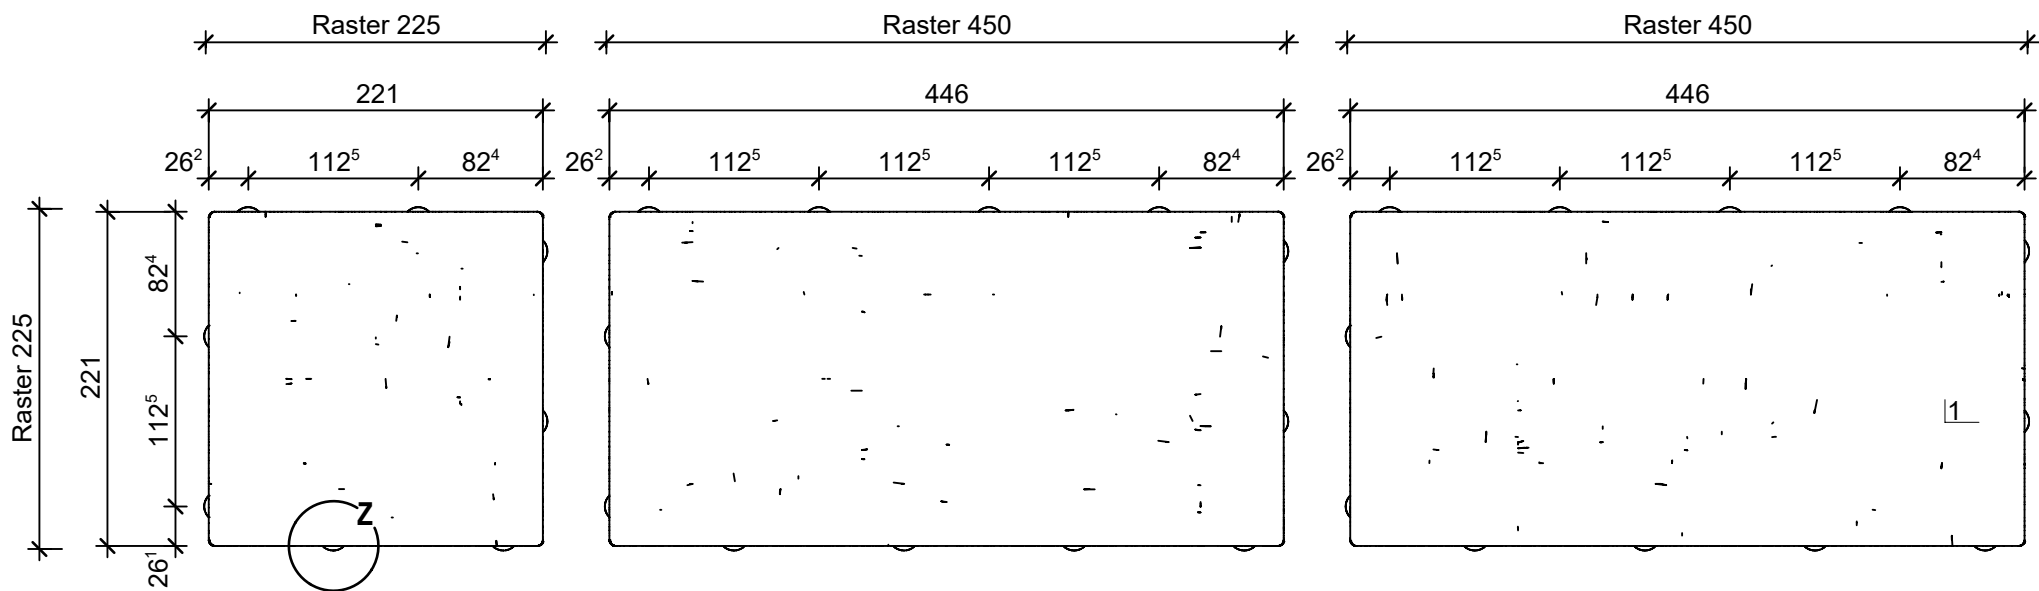

Schnitt 1-1, 1:1

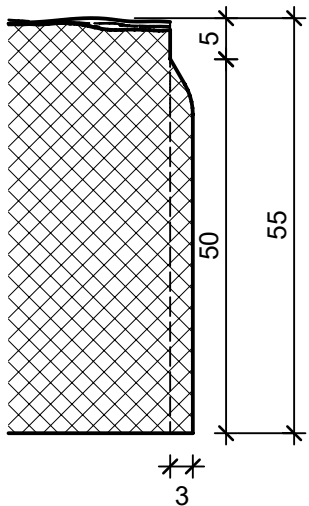

Detail Z, 1:1

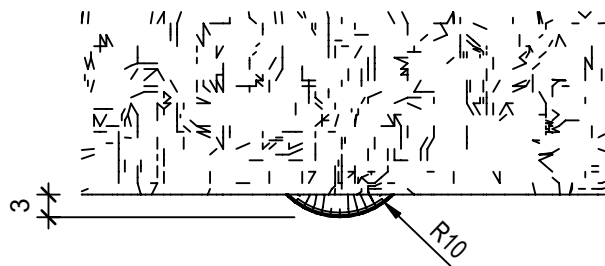

Rubrik: K3110	Art.-Nr: 122741	HW: 99	Massstab: 1:5 / 1:10	Format: DIN A3
Platten			Gezeichnet: 22.05.2025 / mam	Geprüft: 22.05.2025 / RER
SANTURO® Gartenplatten			Änderung: /	Geprüft: /
Kanten gebrochen			Änderung: /	Geprüft: /
schilfsand Sandsteinoptik			Änderung: /	Geprüft: /
L 225-675mm, H 5.5mm			Ersetzt:	
CREABETON AG 6221 Rickenbach LU info@creabeton.ch Telefon 0848 400 401			Plan-Nr: K3110_122741_99_PZ_01_01	
Diese Zeichnung ist geistiges Eigentum des HW und darf ohne deren Einwilligung weder kopiert, vervielfältigt, weitergegeben, noch zur Ausführung benutzt werden. Art. 5 des Bundesgesetzes gegen den unlauteren Wettbewerb (UWG).				