




Schnitt 1-1, 1:5

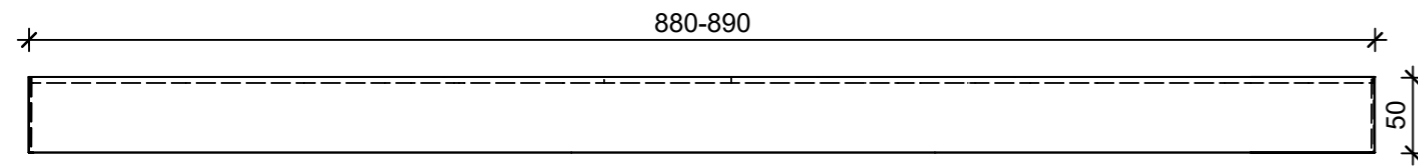


Schnitt 2-2, 1:10

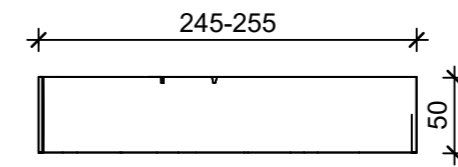

Grundriss, 1:5

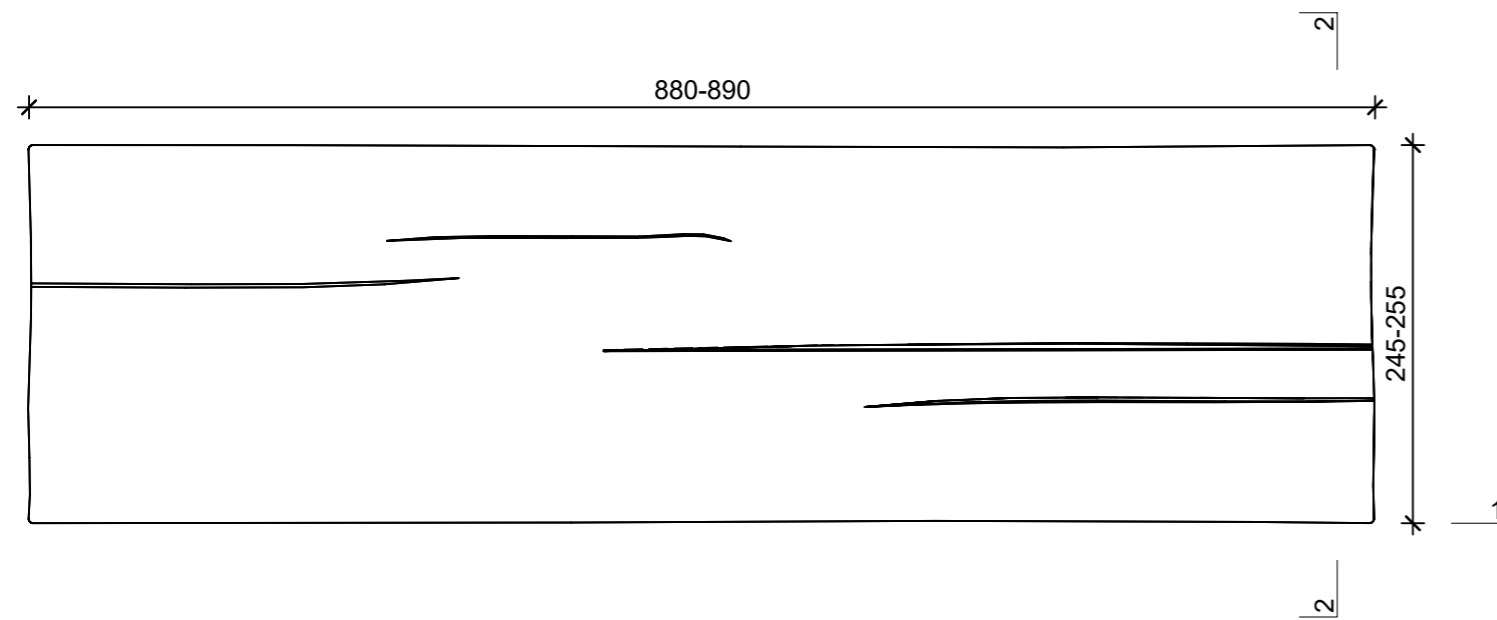

Isometrie, 1:5

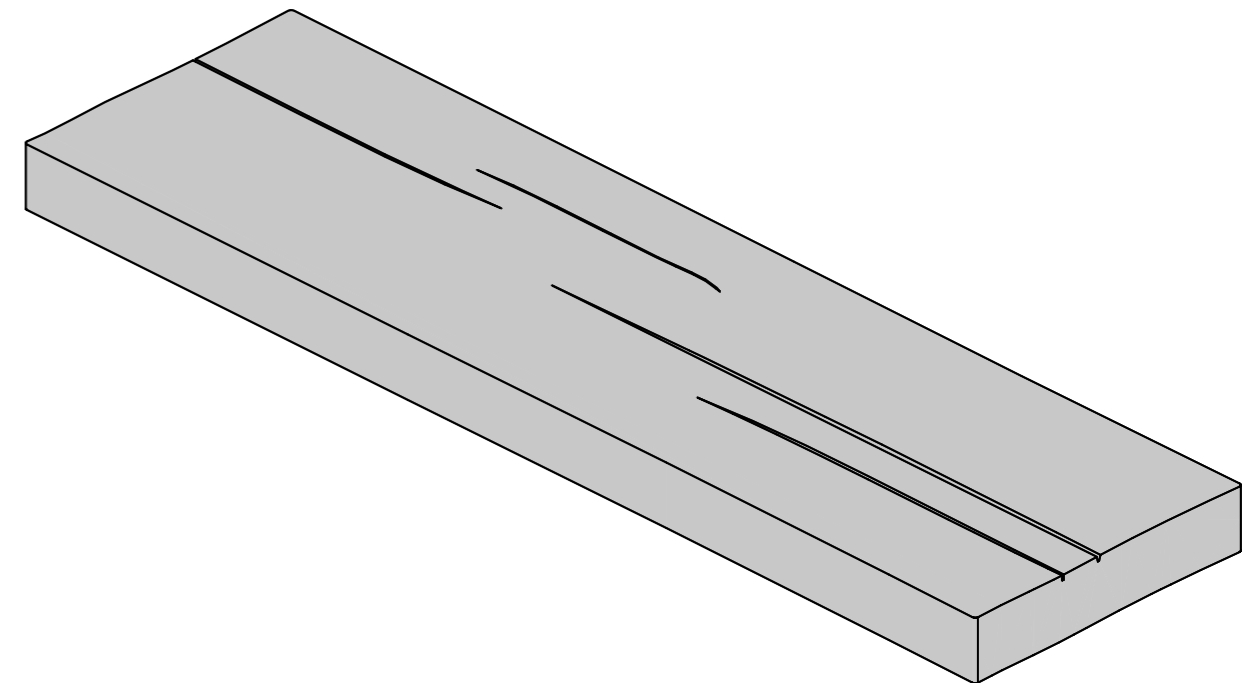

Rubrik: K3503	Art.-Nr: 139167	HW: 21	Massstab: 1:5	Format: DIN A3
Platten			Gezeichnet: 02.09.2022 / mma	Geprüft: 02.09.2022 / RER
LENIA Gartenplatten mit Holzstruktur naturgrau, strukturiert			Änderung: /	Geprüft: /
			Änderung: /	Geprüft: /
			Änderung: /	Geprüft: /
L 880-890mm, B 245-255mm, H 50mm			Ersetzt:	
CREABETON BAUSTOFF AG 6221 Rickenbach LU info@creabeton-baustoff.ch Telefon 0848 400 401 Sebastian Müller AG 6221 Rickenbach LU			Plan-Nr: K3503_139167_21_PZ_01_01	
<small>Diese Zeichnung ist geistiges Eigentum des HW und darf ohne deren Einwilligung weder kopiert, vervielfältigt, weitergegeben, noch zur Ausführung benutzt werden. Art. 5 des Bundesgesetzes gegen den unlauteren Wettbewerb (UWG).</small>				