




Grundriss, 1:5

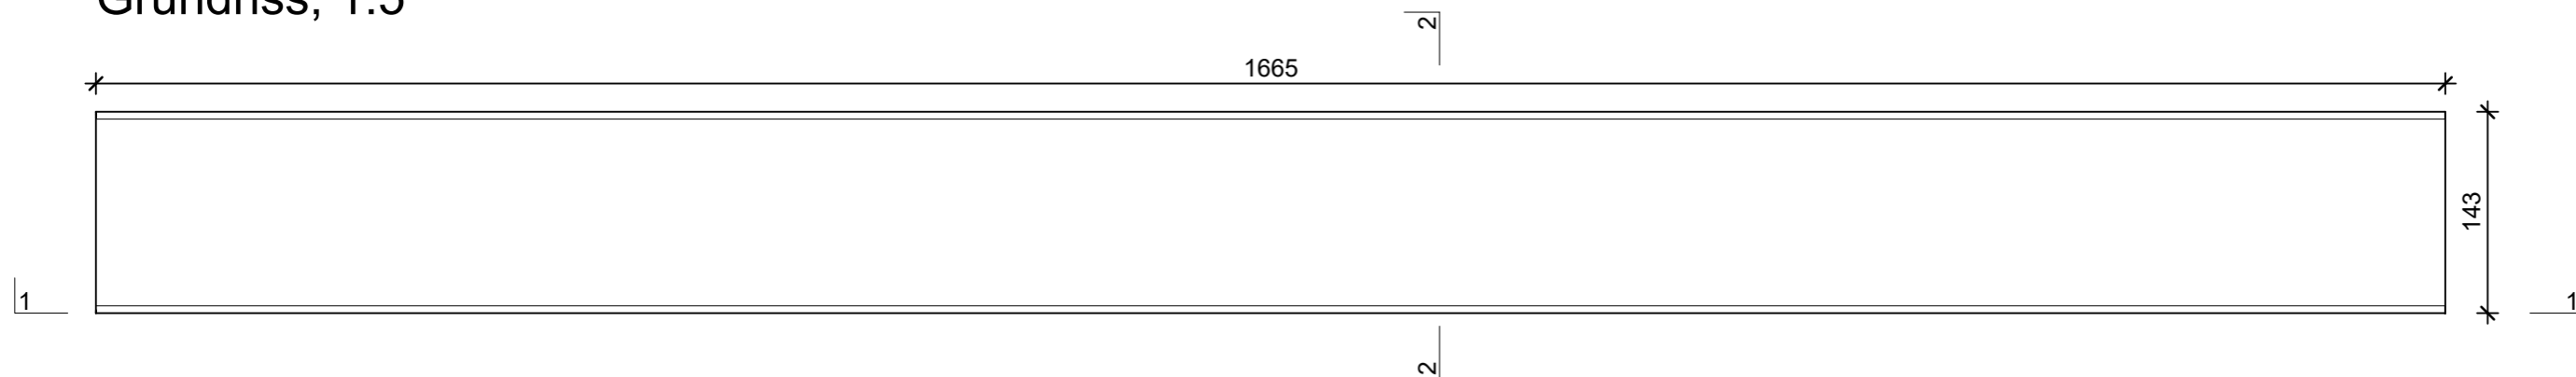


Schnitt 1-1, 1:5

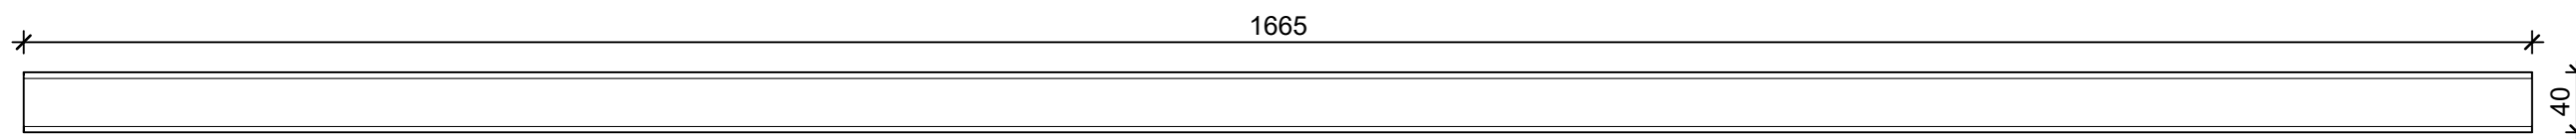


Schnitt 2-2, 1:2

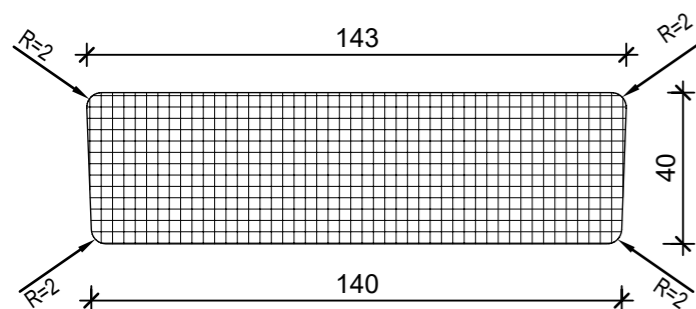

Isometrie, 1:10

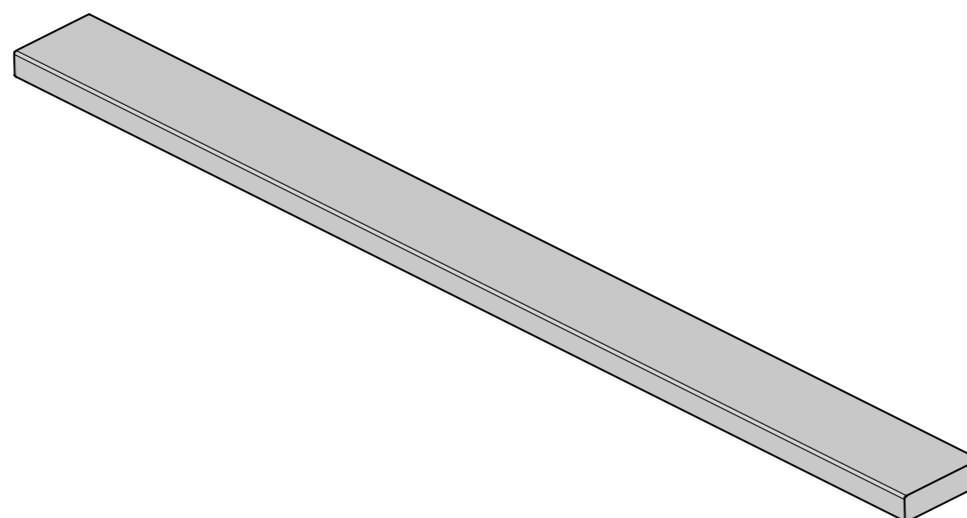

Rubrik: K3505	Art.-Nr: 111600	HW: 21	Massstab: 1:2 / 1:5	Format: DIN A3
Platten			Gezeichnet: 11.08.2022 / mma	Geprüft: 11.08.2022 / RER
BOSCUS Betonbretter mit Holzstruktur mit einseitiger Holzstruktur grau-schwarz			Änderung: /	Geprüft: /
			Änderung: /	Geprüft: /
			Änderung: /	Geprüft: /
L 1665mm, B 143mm, H 40mm			Ersetzt:	
 CREABETON BAUSTOFF AG 6221 Rickenbach LU info@creabeton-baustoff.ch Telefon 0848 400 401 Sebastian Müller AG 6221 Rickenbach LU			Plan-Nr: K3505_111600_21_PZ_01_01	
<small>Diese Zeichnung ist geistiges Eigentum des HW und darf ohne deren Einwilligung weder kopiert, vervielfältigt, weitergegeben, noch zur Ausführung benutzt werden. Art. 5 des Bundesgesetzes gegen den unlauteren Wettbewerb (UWG).</small>				