




Grundriss, 1:5

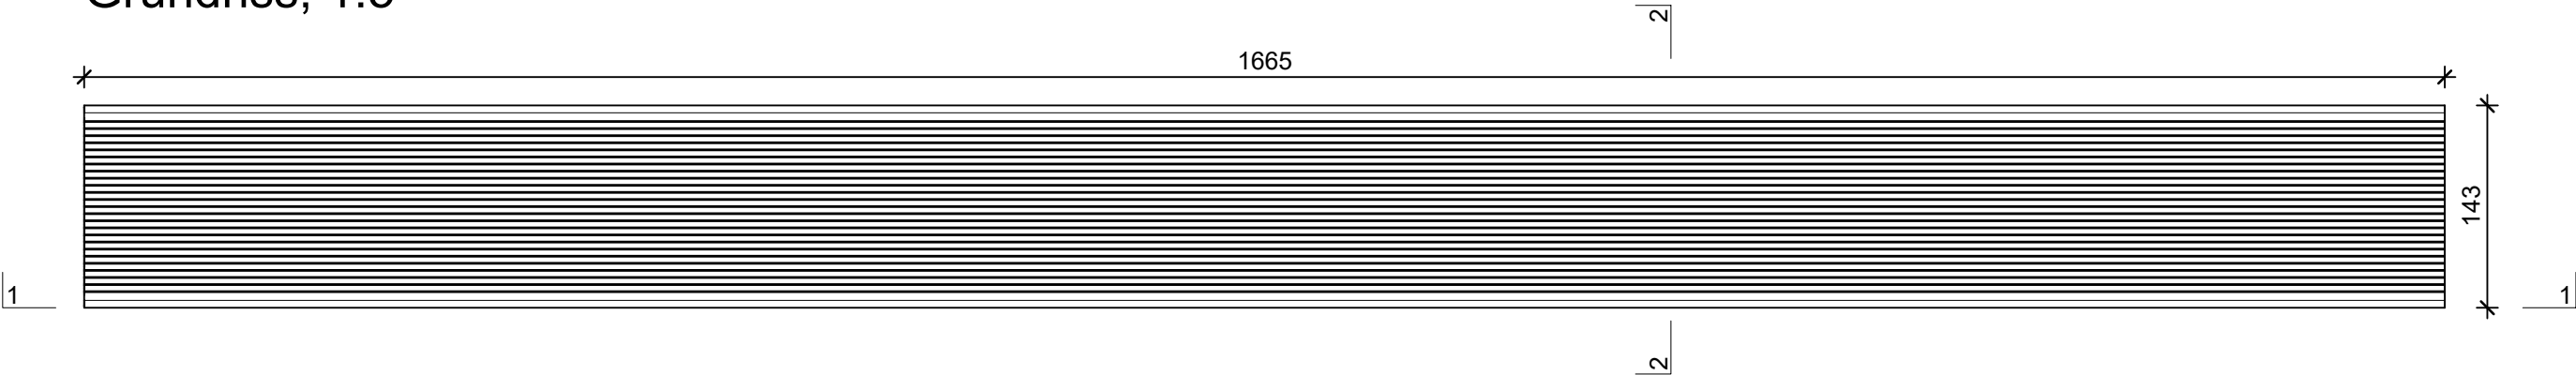


Schnitt 1-1, 1:5

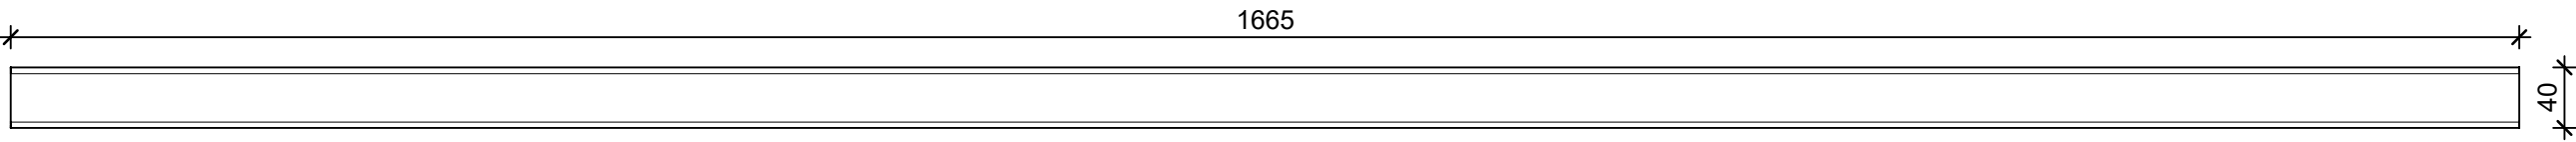

Schnitt 2-2, 1:2

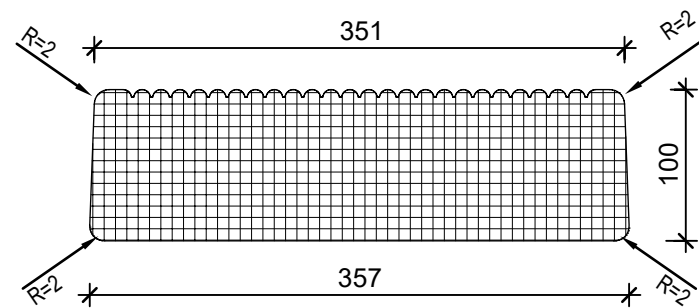

Isometrie, 1:10

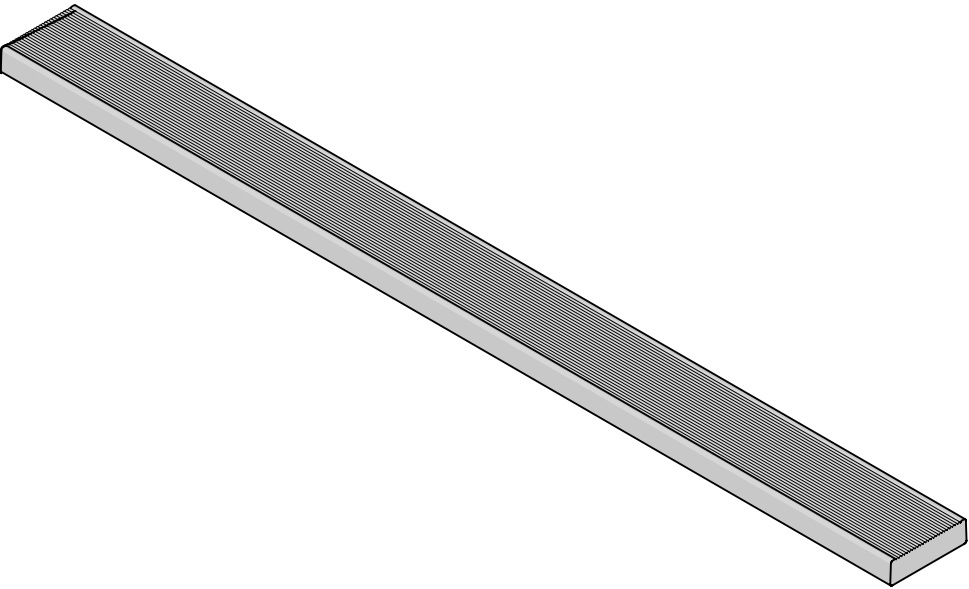

Rubrik: K3505	Art.-Nr: 138598	HW: 21	Massstab: 1:2 / 1:5	Format: DIN A3
Platten			Gezeichnet: 23.09.2025 / mma	Geprüft: 23.09.2025 / RER
BOSCUS Betonbretter mit Rillenstruktur mit einseitiger Rillenstruktur grau			Änderung: /	Geprüft: /
			Änderung: /	Geprüft: /
			Änderung: /	Geprüft: /
L 1665mm, B 143mm, H 40mm			Ersetzt:	
 CREABETON AG 6221 Rickenbach LU info@creabeton.ch Telefon 0848 400 401 Sebastian Müller AG 6221 Rickenbach LU			Plan-Nr: K3505_138598_21_PZ_01_01	
Diese Zeichnung ist geistiges Eigentum des HW und darf ohne deren Einwilligung weder kopiert, vervielfältigt, weitergegeben, noch zur Ausführung benutzt werden. Art. 5 des Bundesgesetzes gegen den unlauteren Wettbewerb (UWG).				