




Schnitt 1-1, 1:5

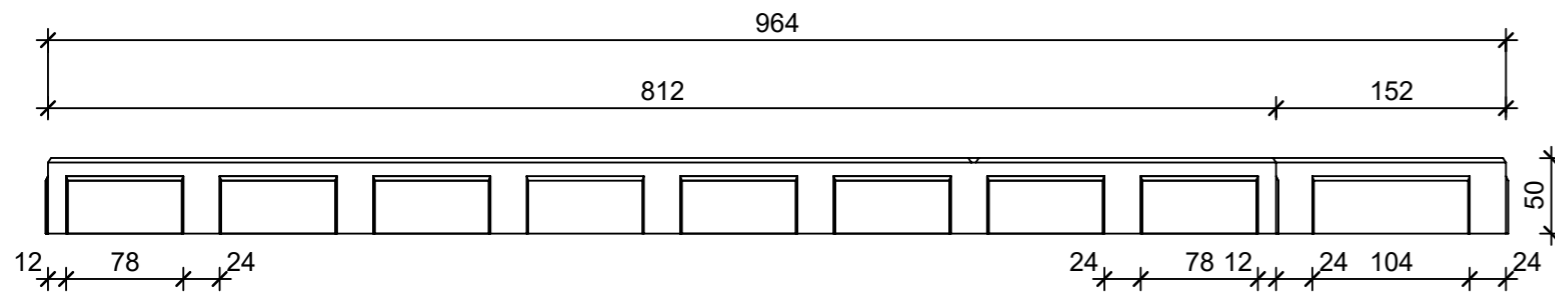


Schnitt 2-2, 1:5

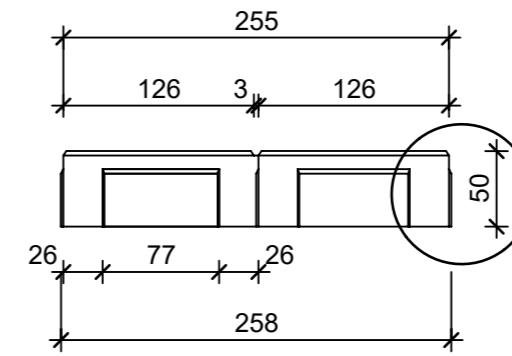


Detail Z, 1:1

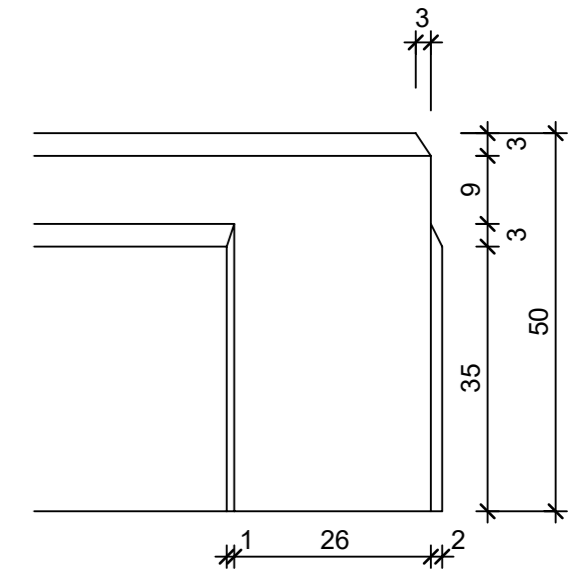


Grundriss, 1:5

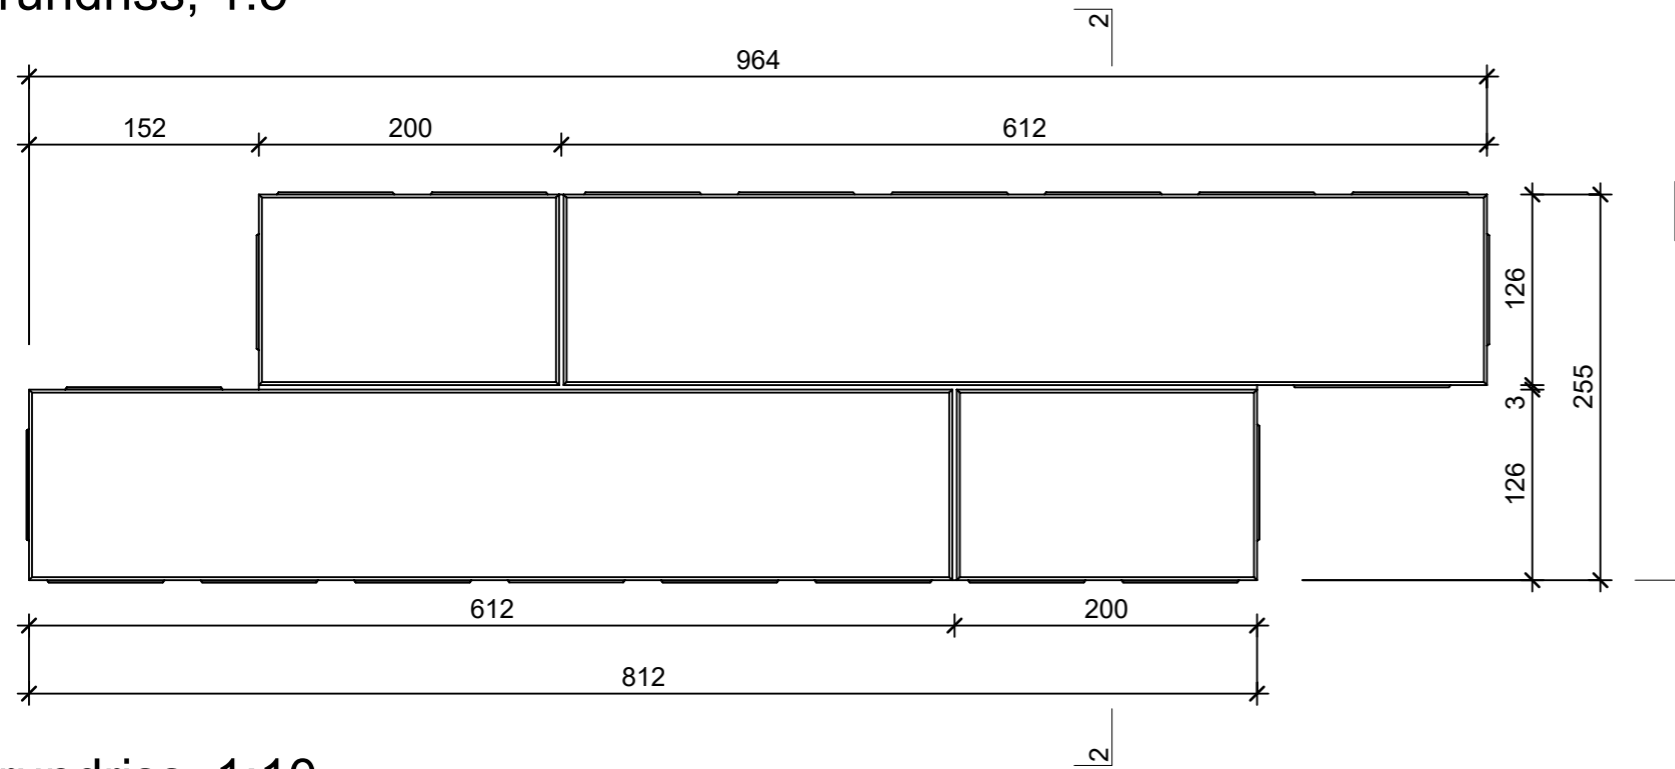

Isometrie, 1:5

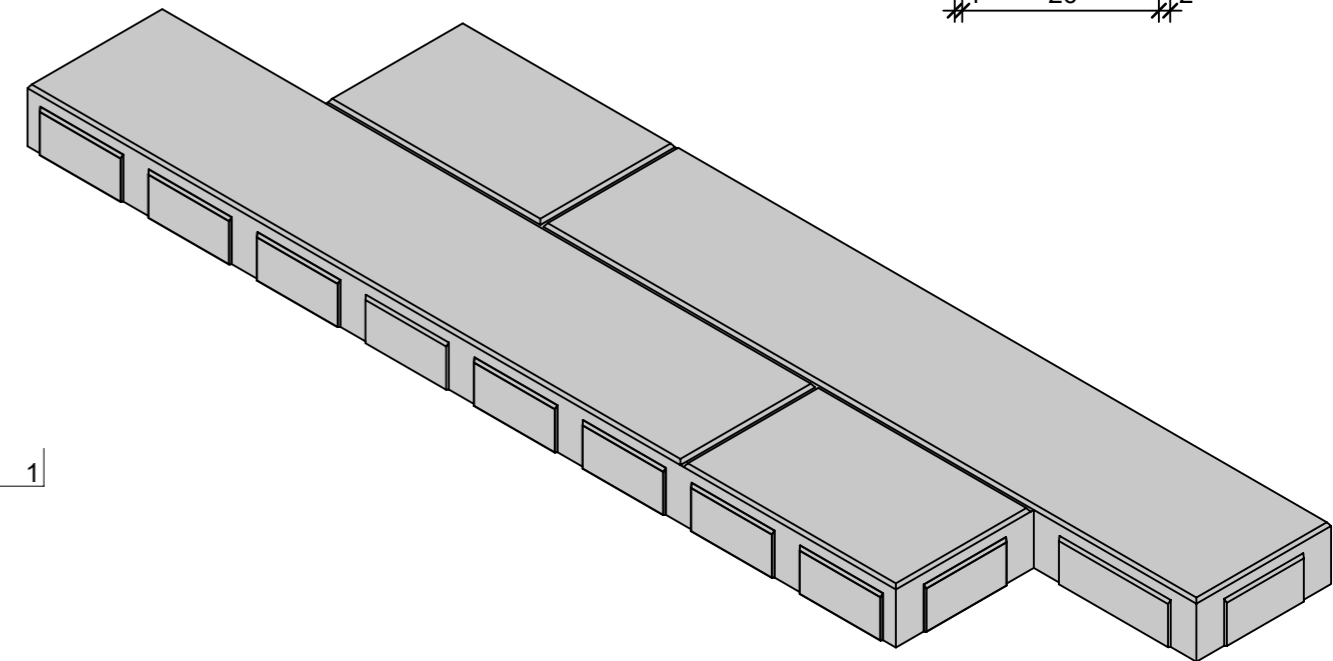

Grundriss, 1:10

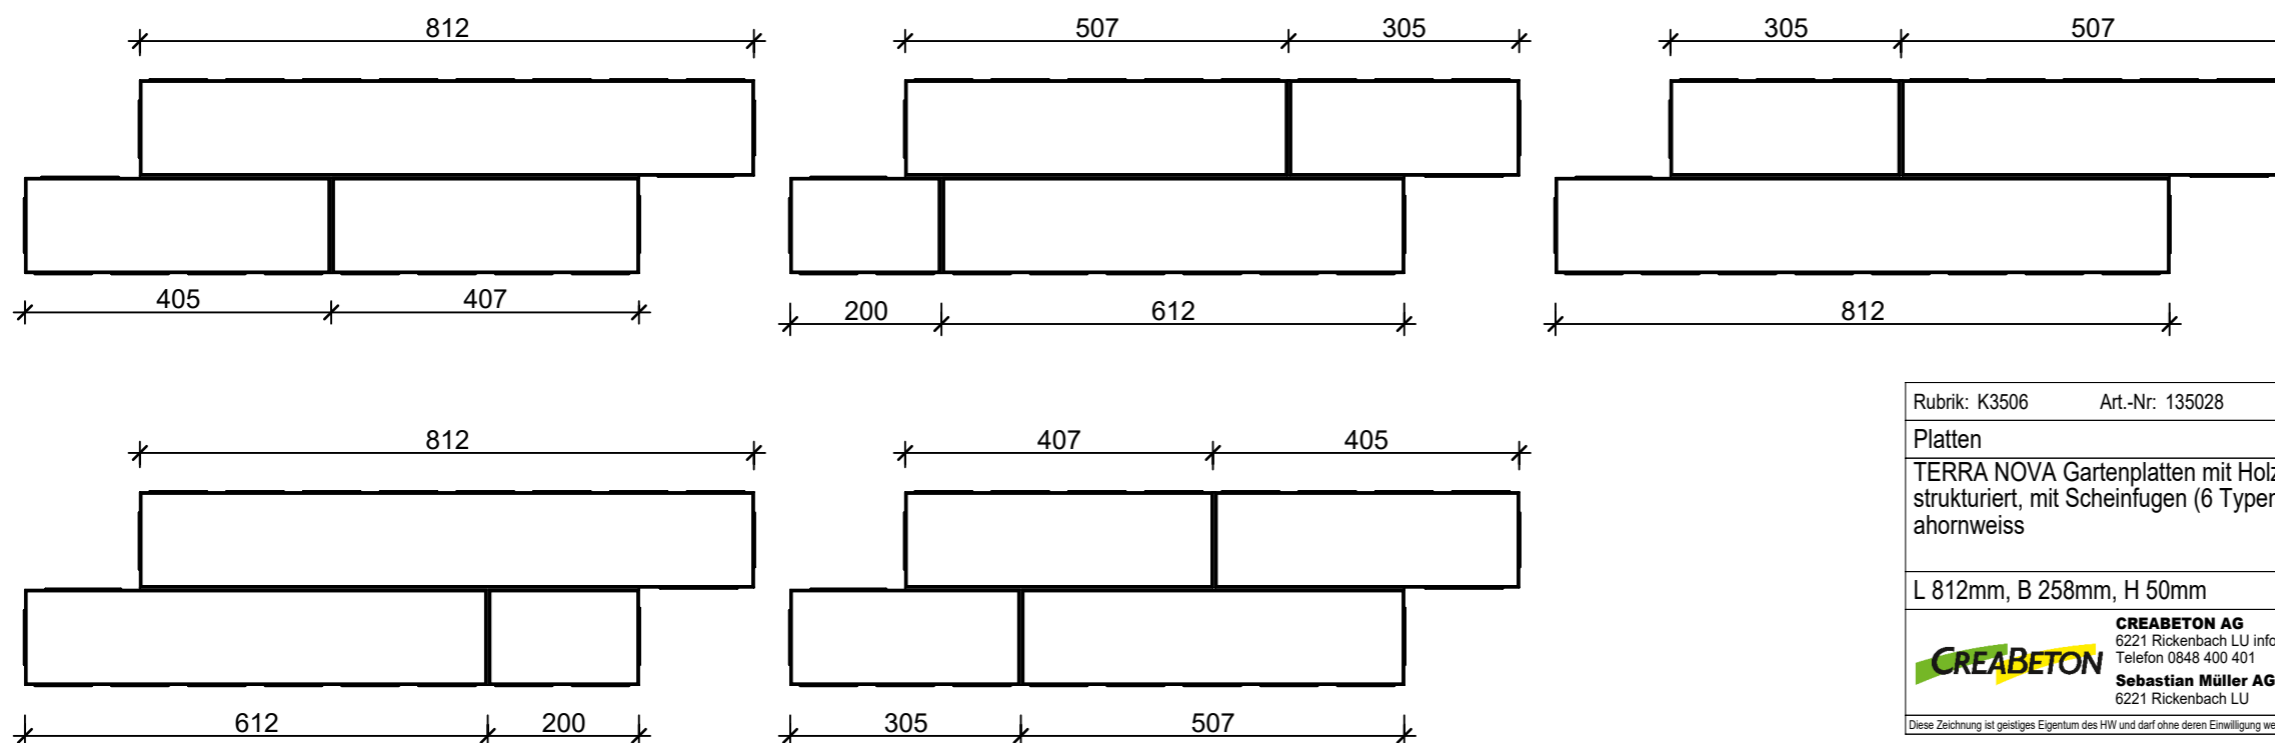

Rubrik: K3506	Art.-Nr: 135028	HW: 21	Massstab: 1:1/1:5/1:10	Format: DIN A3
Platten			Gezeichnet: 17.05.2023 / mma	Geprüft: 17.05.2023 / RER
TERRA NOVA Gartenplatten mit Holzstruktur strukturiert, mit Scheinfugen (6 Typen), ahornweiss			Änderung: /	Geprüft: /
			Änderung: /	Geprüft: /
			Änderung: /	Geprüft: /
L 812mm, B 258mm, H 50mm			Ersetzt:	
 <b>CREABETON AG</b> 6221 Rickenbach LU info@creabeton.ch Telefon 0848 400 401 <b>Sebastian Müller AG</b> 6221 Rickenbach LU			Plan-Nr: K3506_135028_21_PZ_01_01	
<small>Diese Zeichnung ist geistiges Eigentum des HW und darf ohne deren Einwilligung weder kopiert, vervielfältigt, weitergegeben, noch zur Ausführung benutzt werden. Art. 5 des Bundesgesetzes gegen den unlauteren Wettbewerb (UWG).</small>				