




Schnitt 1-1, 1:5

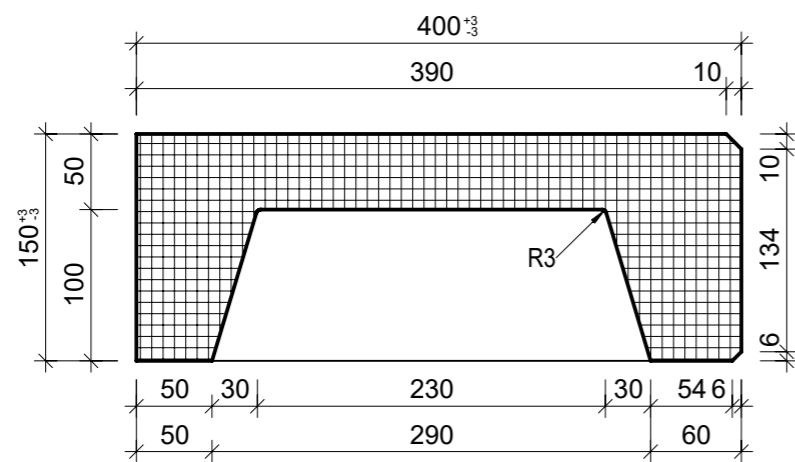

Isometrie, 1:5

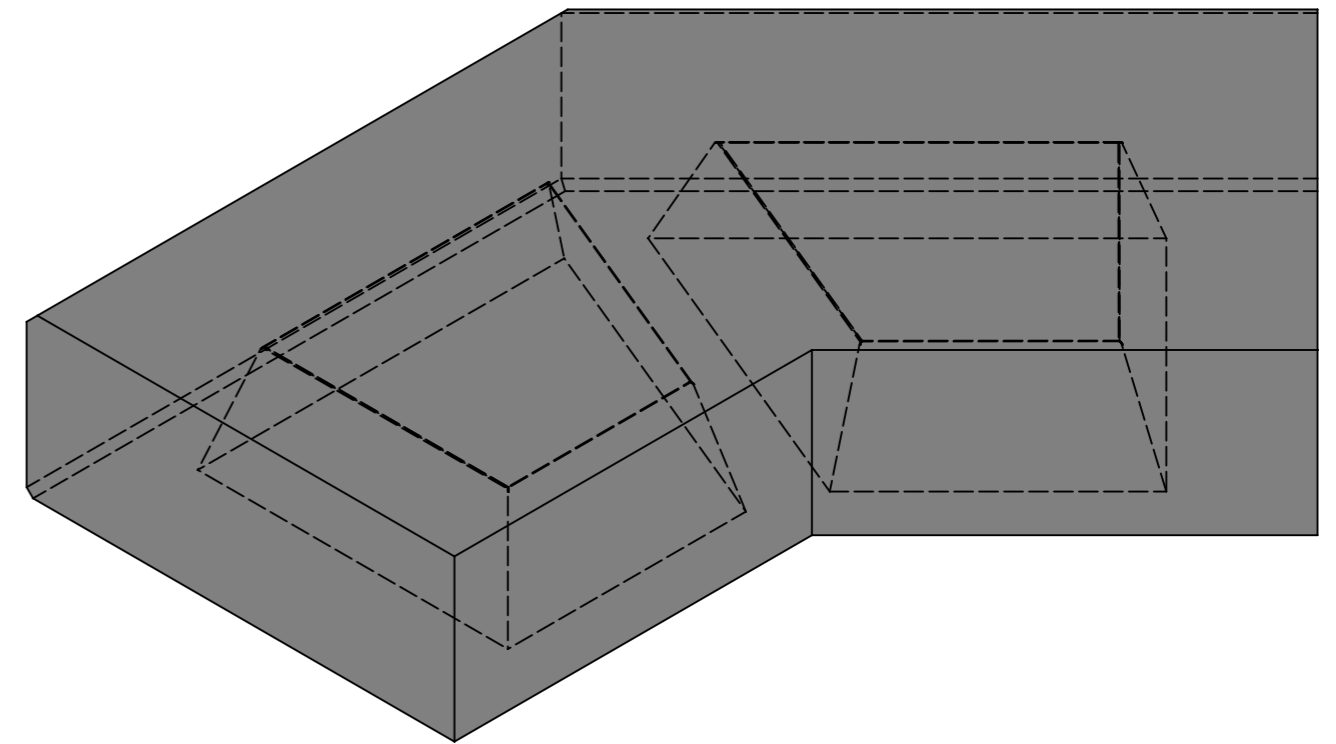

Grundriss, 1:5

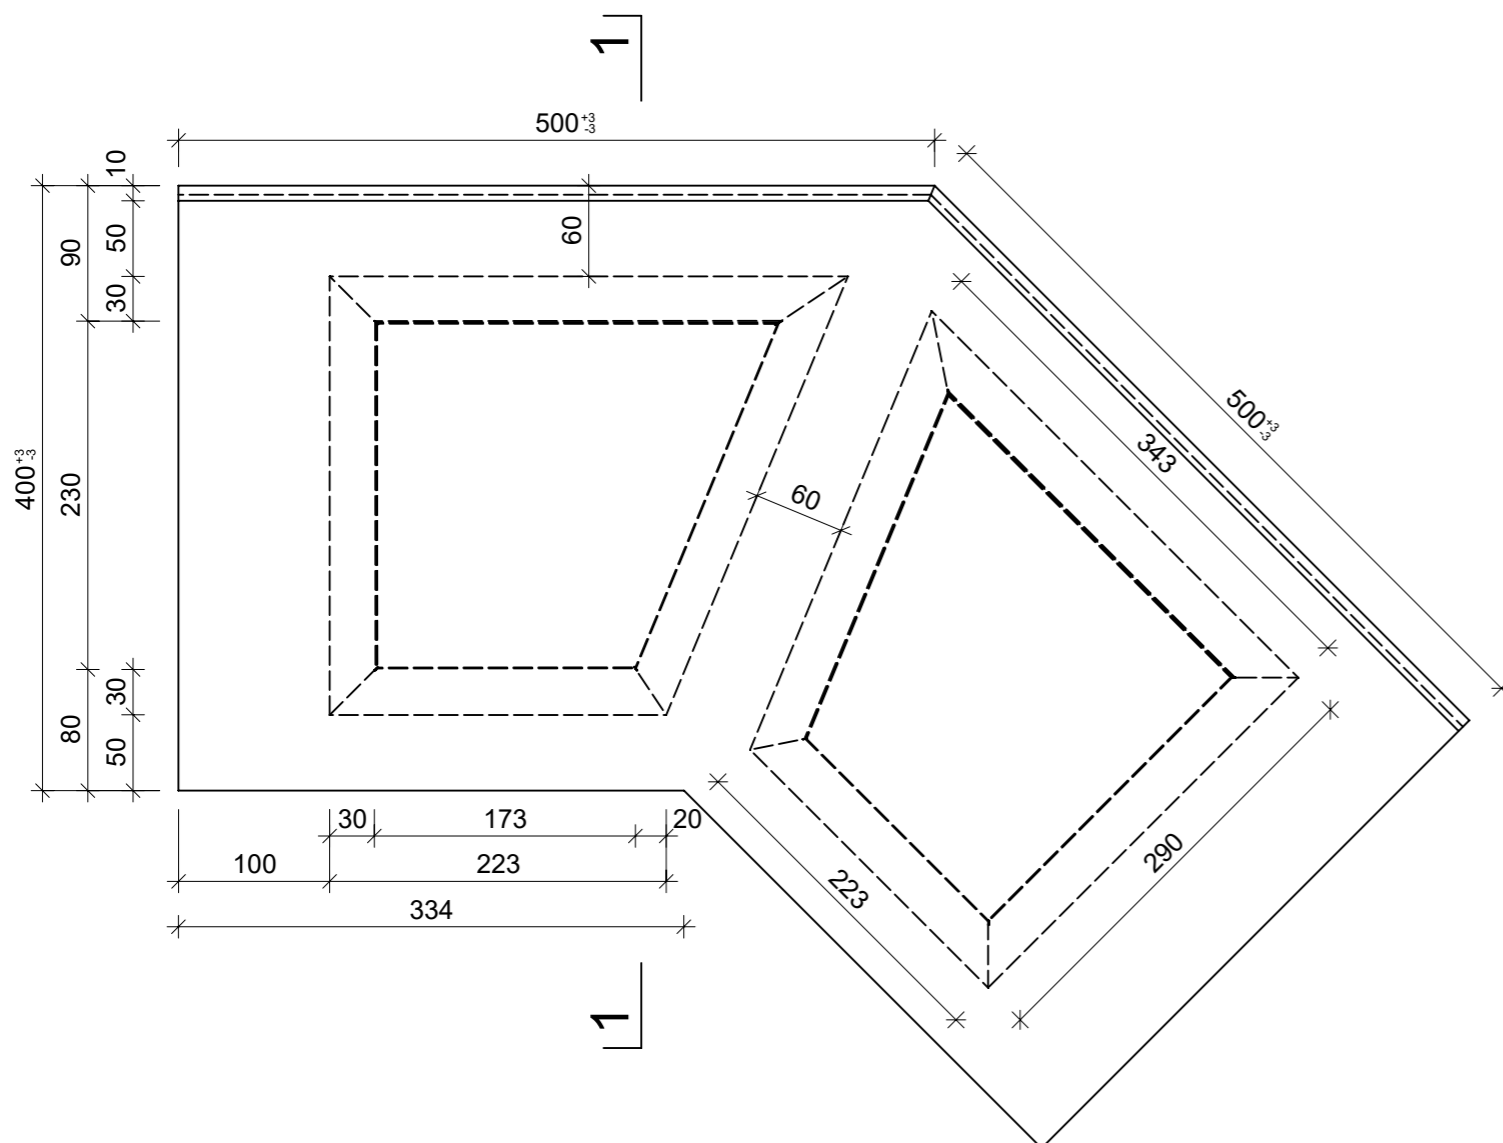

Rubrik: L1001	Art.-Nr: 119904	HW: 76	Massstab: 1:5	Format: A3
Blockstufen			Gezeichnet: 28.03.2023 / trg	Geprüft: 28.03.2023 / RO
PARCO® Blockstufen gefast gestrahlt			Änderung: 06.04.2023 / trg	Geprüft: 06.04.2023 / RO
Eckelement 45°			Änderung: 11.04.2023 / trg	Geprüft: 11.04.2023 / RO
anthrazit, B 40 cm, H 15 cm			Änderung: /	Geprüft: /
L 500mm, B 400mm, H 150mm			Ersetzt:	
CREABETON AG 6221 Rickenbach LU info@creabeton.ch Telefon 0848 400 401 CREABETON PRODUKTIONS AG 7203 Trimmis GR			Plan-Nr: L1001_119904_76_PZ_01_03	
<small>Diese Zeichnung ist geistiges Eigentum des HW und darf ohne deren Einwilligung weder kopiert, vervielfältigt, weitergegeben, noch zur Ausführung benutzt werden. Art. 5 des Bundesgesetzes gegen den unlauteren Wettbewerb (UWG).</small>				