




Schnitt 1-1, 1:5

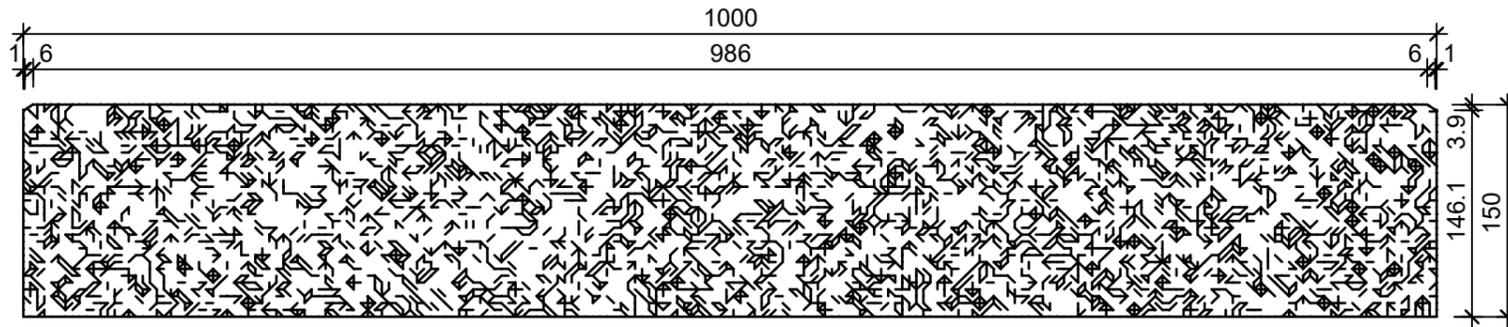


Schnitt 2-2, 1:5

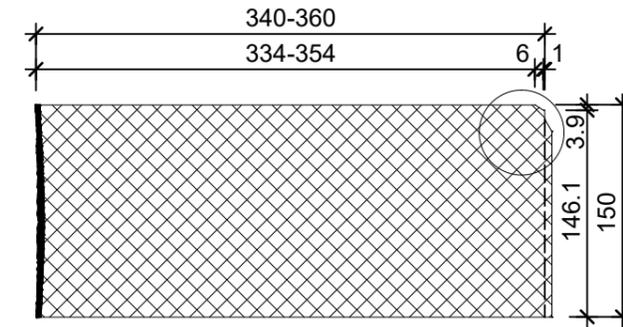


Grundriss, 1:5

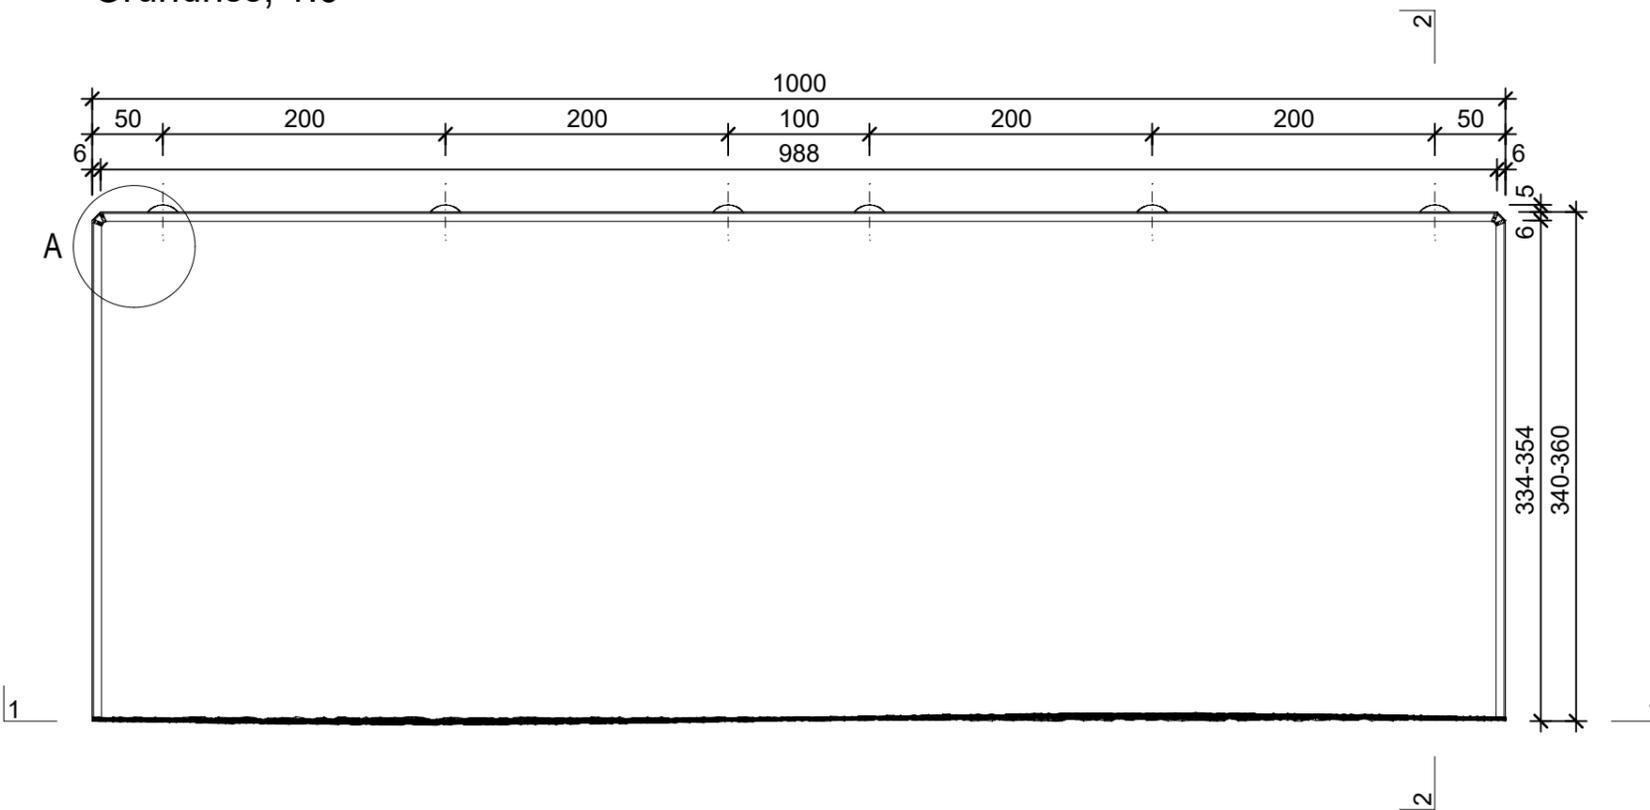


Isometrie, 1:10

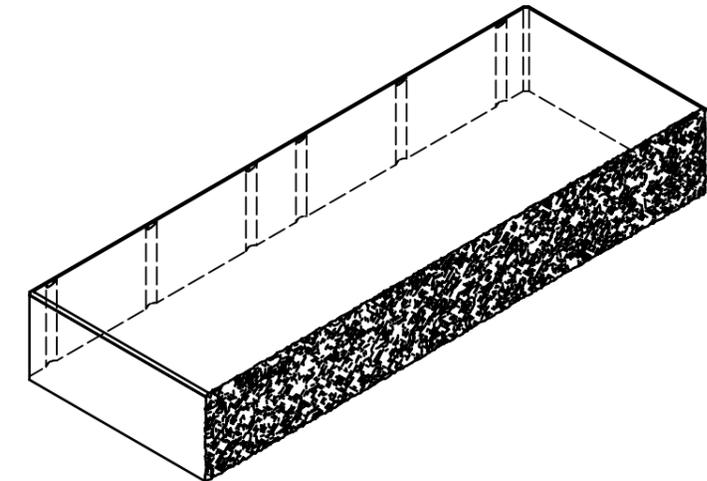

Detail A, 1:2

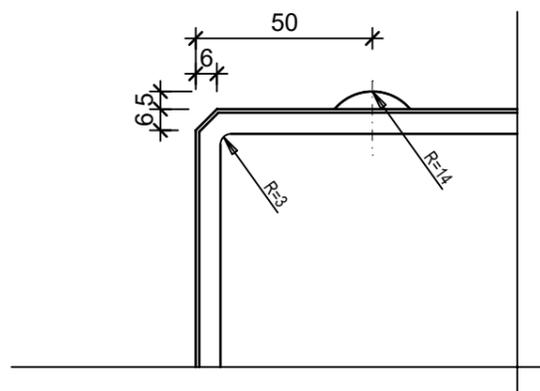

Detail B, 1:2

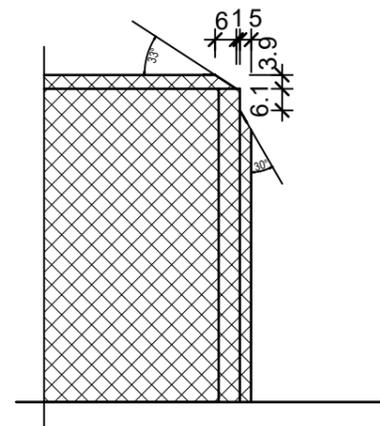

| | | | | |
|--|-----------------|--------|-----------------------------------|---------------------------|
| Rubrik: L3002 | Art.-Nr: 113982 | HW: 21 | Massstab: 1:5 / 1:10 | Format: DIN A3 |
| Blockstufen | | | Gezeichnet: 30.03.2021 / JCD | Geprüft: 30.03.2021 / RER |
| SANTURO® Blockstufen gefast gestrahlt grau, gefast, Trittfäche gestrahlt Stirnfläche gespalten, voll | | | Änderung: / | Geprüft: / |
| | | | Änderung: / | Geprüft: / |
| | | | Änderung: / | Geprüft: / |
| L 1000mm, B 340-360mm, H 150mm | | | Ersetzt: | |
|  CREABETON BAUSTOFF AG 6221 Rickenbach LU info@creabeton-baustoff.ch Telefon 0848 400 401 Sebastian Müller AG 6221 Rickenbach LU | | | Plan-Nr: L3002_113982_21_PZ_01_01 | |
| <small>Diese Zeichnung ist geistiges Eigentum des HW und darf ohne deren Einwilligung weder kopiert, vervielfältigt, weitergegeben, noch zur Ausführung benutzt werden. Art. 5 des Bundesgesetzes gegen den unlauteren Wettbewerb (UWG).</small> | | | | |