




Schnitt 1-1, 1:5

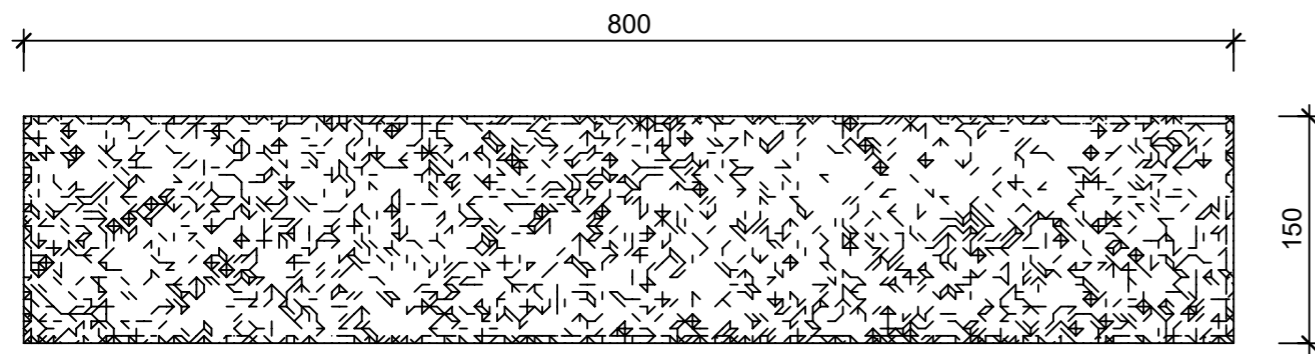


Schnitt 2-2, 1:5

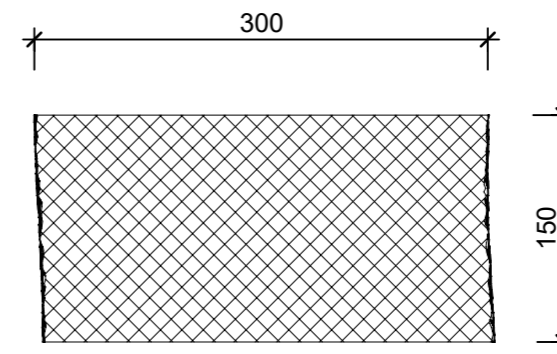

Grundriss, 1:5

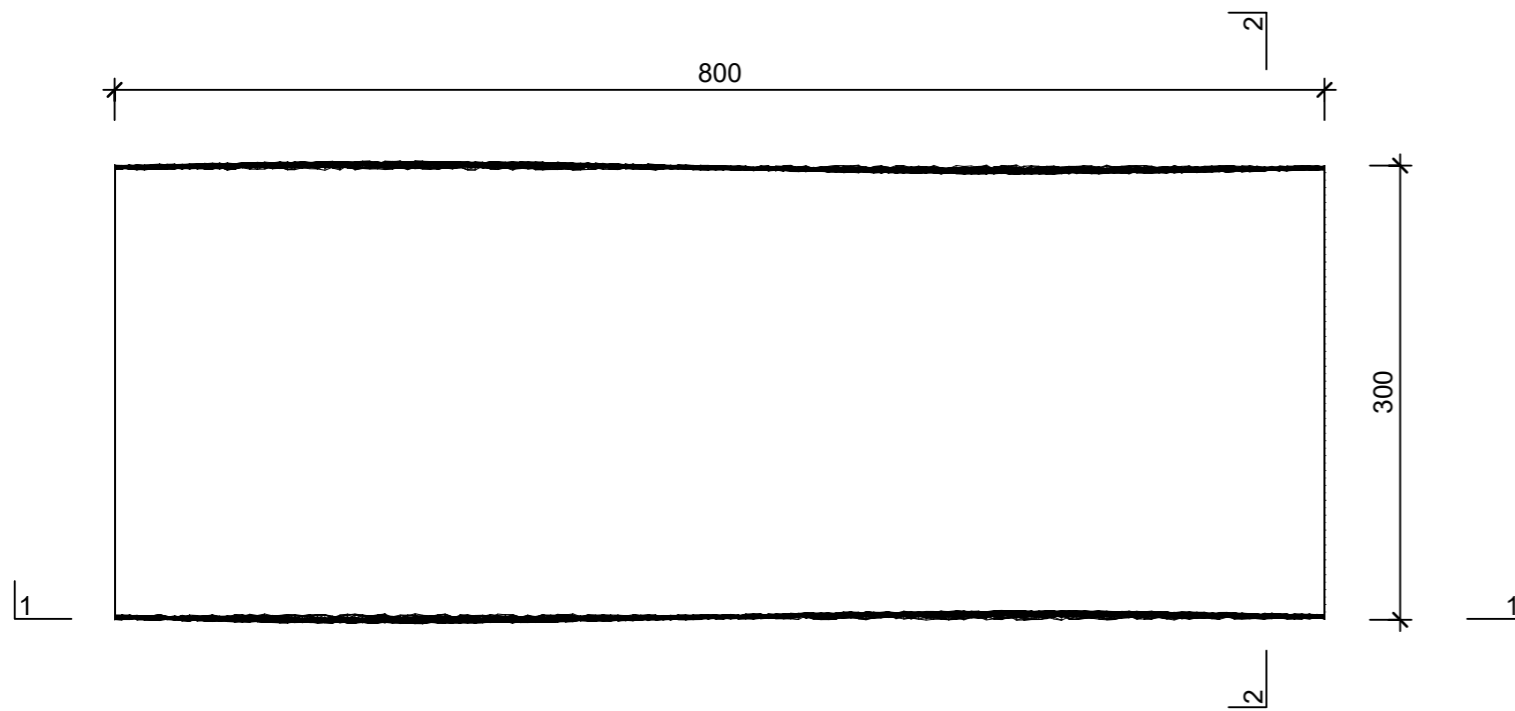

Isometrie, 1:5

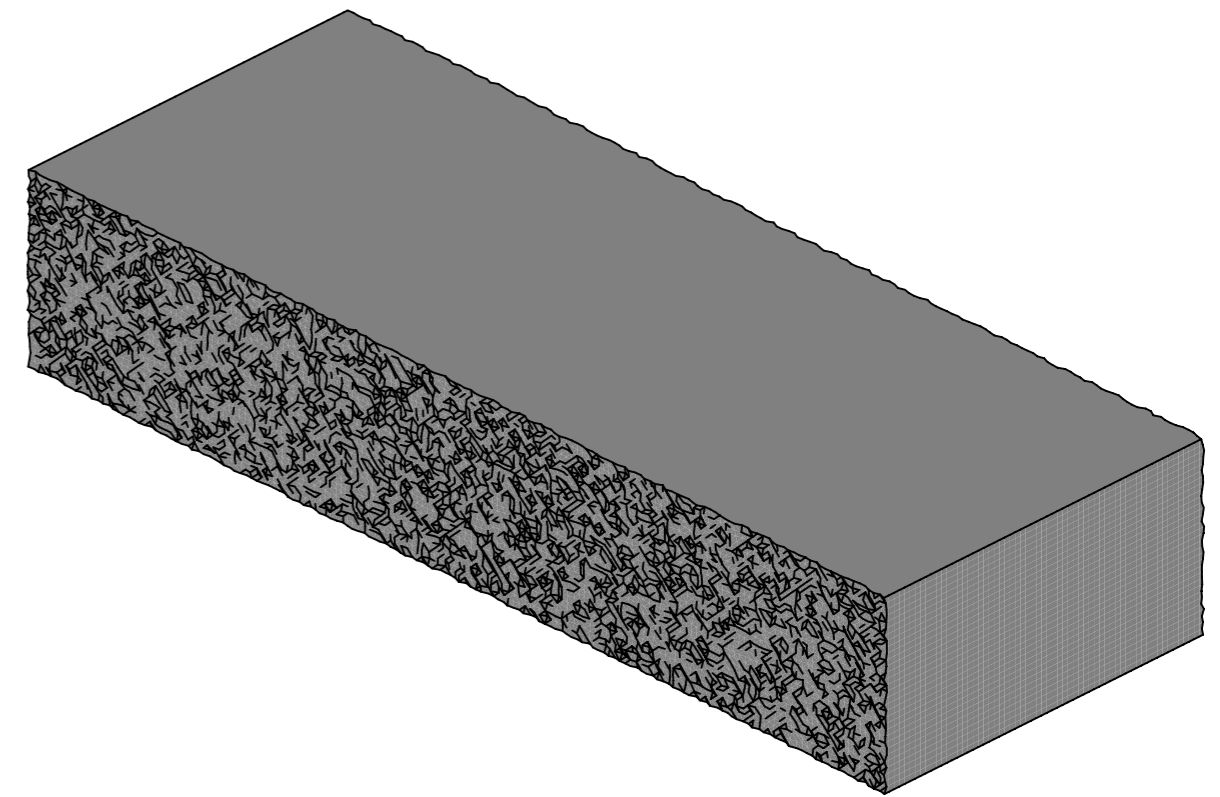

Rubrik: M0016	Art.-Nr: 125549	HW: 21	Massstab: 1:5	Format: DIN A3
Mauersteine			Gezeichnet: 18.01.2021 / JCD	Geprüft: 16.05.2022 / RER
SANTURO® Burgruinenmauer			Änderung: /	Geprüft: /
Fensterleibung, Vor- und Rückseite gespalten			Änderung: /	Geprüft: /
Innen- und Aussenseleibung glatt			Änderung: /	Geprüft: /
porphyr			Änderung: /	Geprüft: /
L 800mm, H 150mm, B 300mm			Ersetzt:	
 CREABETON BAUSTOFF AG 6221 Rickenbach LU info@creabeton-baustoff.ch Telefon 0848 400 401 Sebastian Müller AG 6221 Rickenbach LU			Plan-Nr: M0016_125549_21_PZ_01_01	
<small>Diese Zeichnung ist geistiges Eigentum des HW und darf ohne deren Einwilligung weder kopiert, vervielfältigt, weitergegeben, noch zur Ausführung benutzt werden. Art. 5 des Bundesgesetzes gegen den unlauteren Wettbewerb (UWG).</small>				