




Ansicht 1-1, 1:5

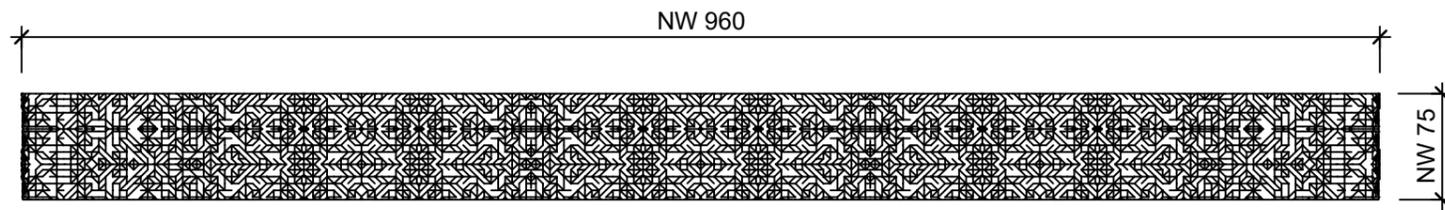


Ansicht 2-2, 1:5

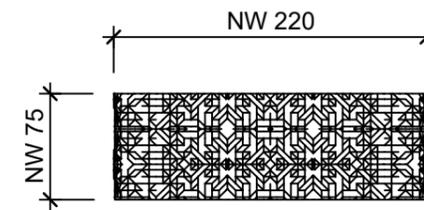

Grundriss, 1:5

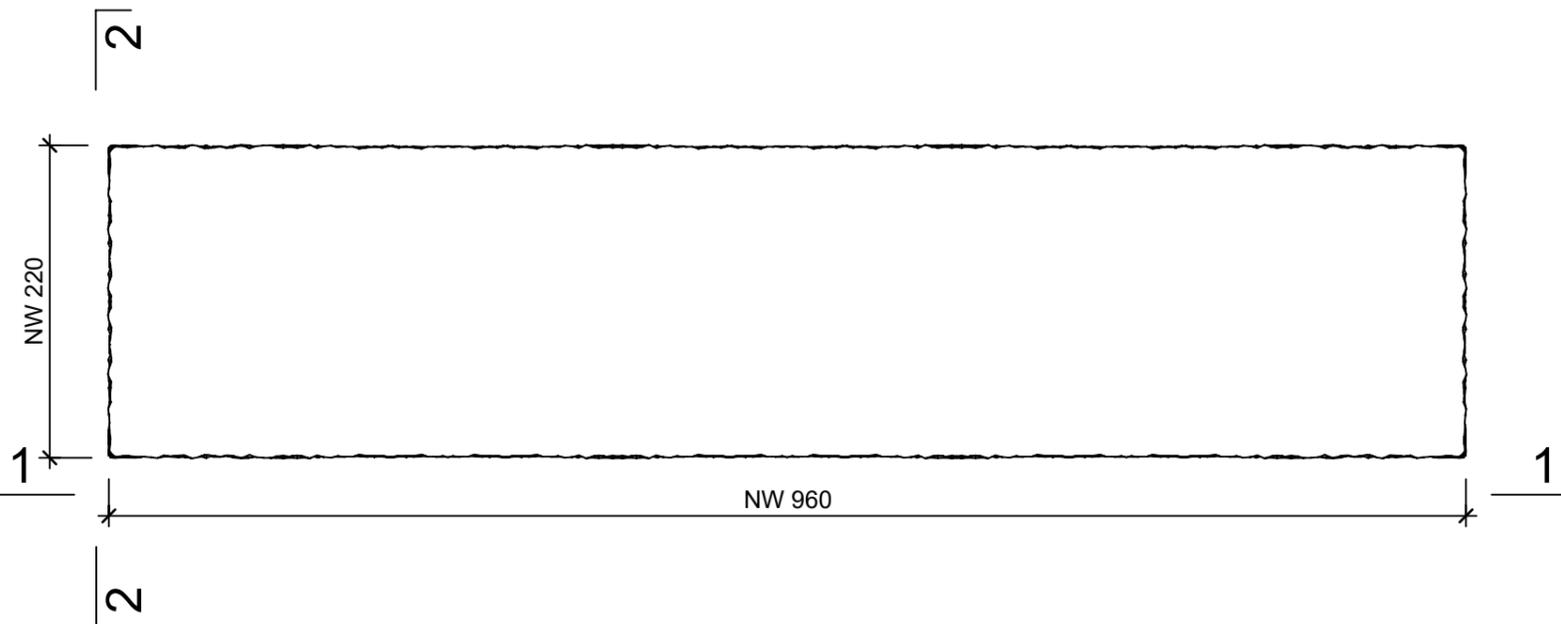

Isometrie

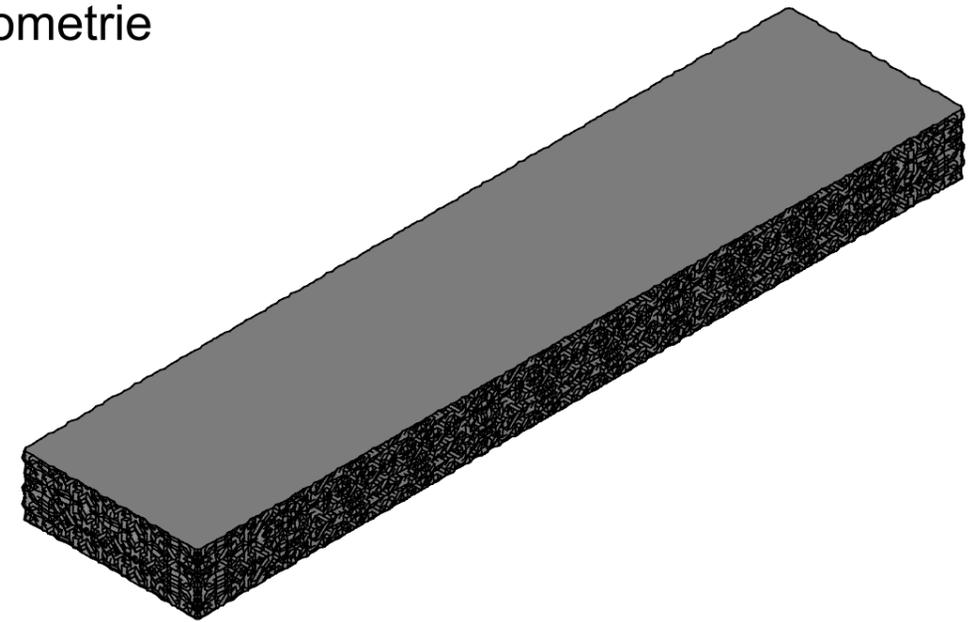

Rubrik: M0030	Art.-Nr: 136823	HW: 11	Massstab: 1:5	Format: DIN A3
Mauersteine			Gezeichnet: 28.07.2025 / slu	Geprüft: 28.07.2025 / JiBe
VERZASCA Felsmauer Abdeckplatte allseitig gespalten beige marmoriert			Änderung: /	Geprüft: /
			Änderung: /	Geprüft: /
			Änderung: /	Geprüft: /
L 960mm, B220 mm, H 75mm			Ersetzt:	
 CREABETON AG 6221 Rickenbach LU info@creabeton.ch Telefon 0848 400 401 CREABETON MATÉRIAUX AG 3250 Lyss BE			Plan-Nr: M0030_136823_11_PZ_01_01	
<small>Diese Zeichnung ist geistiges Eigentum des HW und darf ohne deren Einwilligung weder kopiert, vervielfältigt, weitergegeben, noch zur Ausführung benutzt werden. Art. 5 des Bundesgesetzes gegen den unlauteren Wettbewerb (UWG).</small>				