




Ansicht 1-1, 1:20

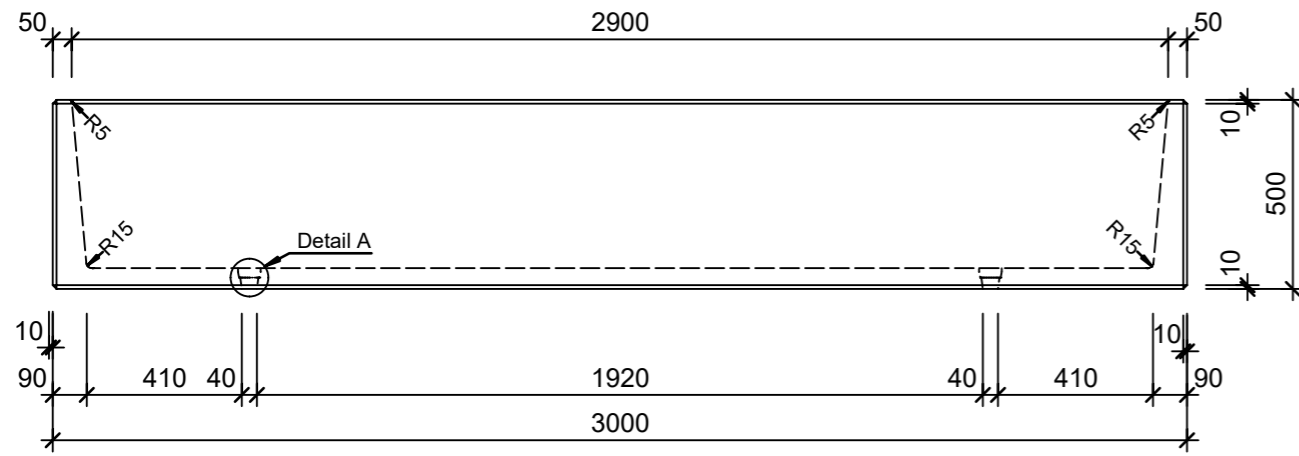


Schnitt 2-2, 1:20

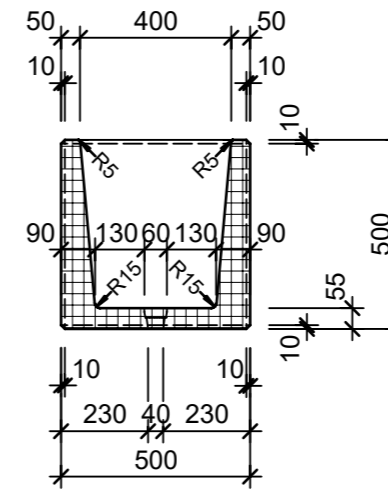


Detail A, 1:2

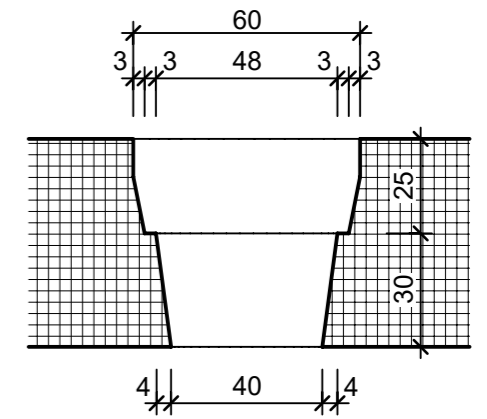

Grundriss, 1:20

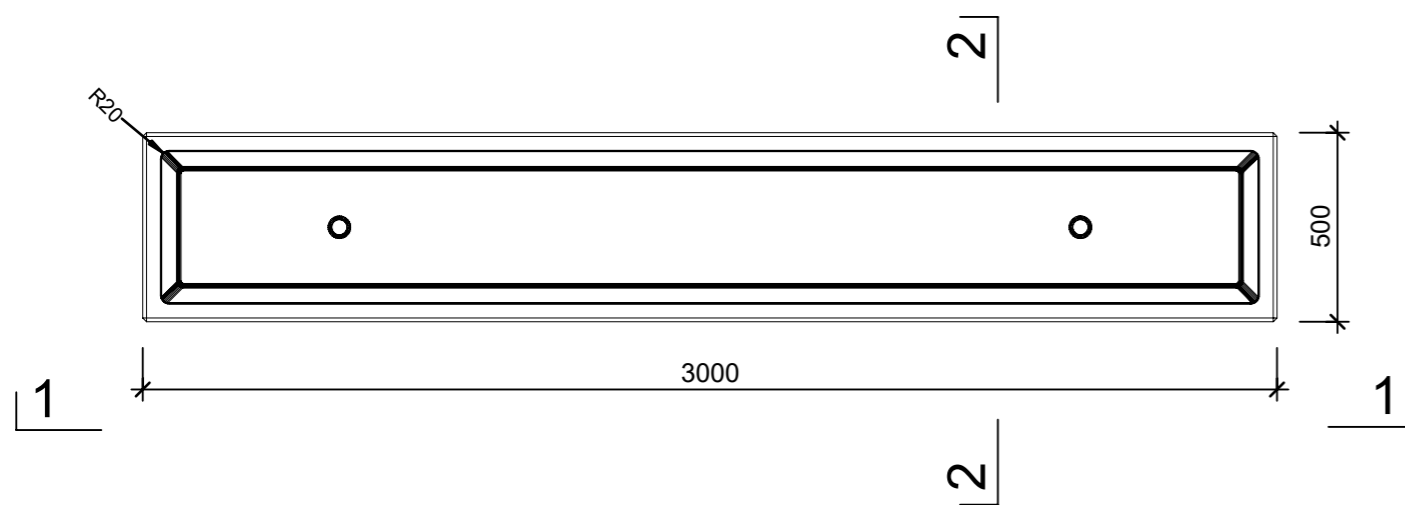

Isometrie

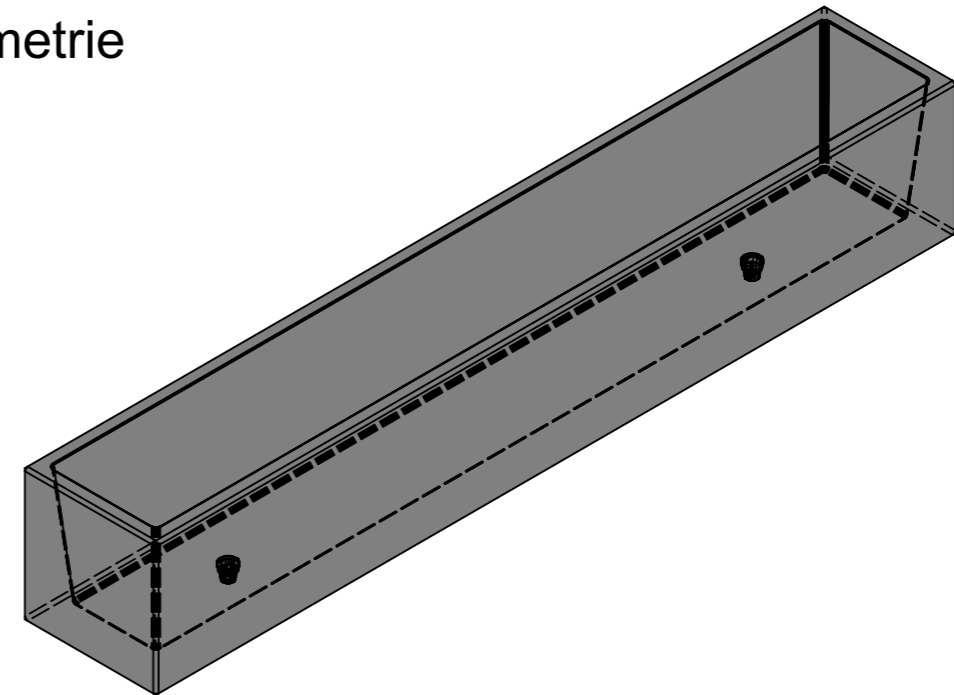

Rubrik: O0001	Art.-Nr: 101130	HW: 14	Massstab: 1:2/20	Format: DIN A3
Pflanzen- und Brunnenröge			Gezeichnet: 05.07.2024 / slu	Geprüft: 05.07.2024 / mavi
PARCO Pflanzentrog rechteckig grau, glatt			Änderung: /	Geprüft: /
			Änderung: /	Geprüft: /
			Änderung: /	Geprüft: /
L 3000mm, B 500mm, H 500mm, W 50mm			Ersetzt:	
CREABETON AG 6221 Rickenbach LU info@creabeton.ch Telefon 0848 400 401 CREABETON MATÉRIAUX AG 3225 Müntschemier BE			Plan-Nr: O0001_101130_14_PZ_01_01	
<small>Diese Zeichnung ist geistiges Eigentum des HW und darf ohne deren Einwilligung weder kopiert, vervielfältigt, weitergegeben, noch zur Ausführung benutzt werden. Art. 5 des Bundesgesetzes gegen den unlauteren Wettbewerb (UWG).</small>				