




Ansicht 1-1, 1:10

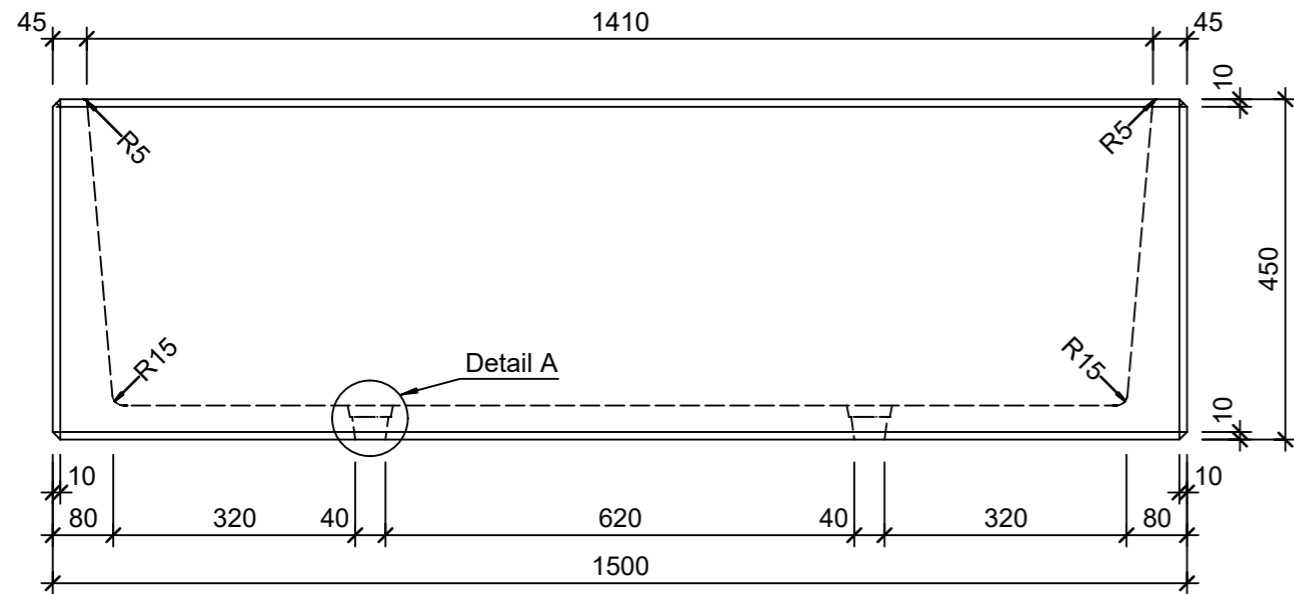


Schnitt 2-2, 1:10

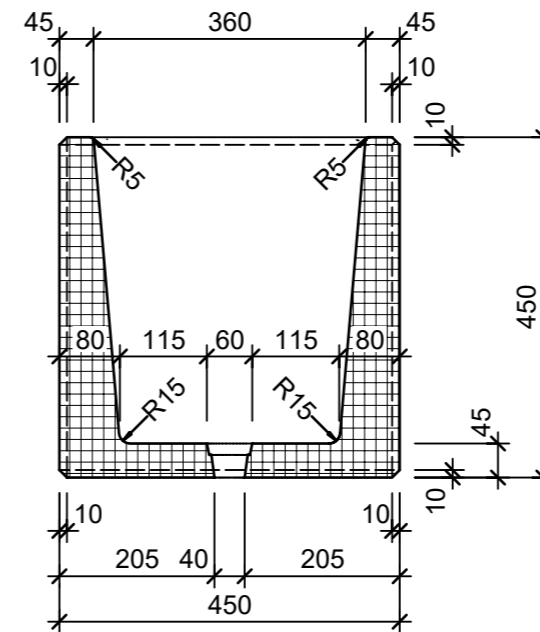


Detail A, 1:2

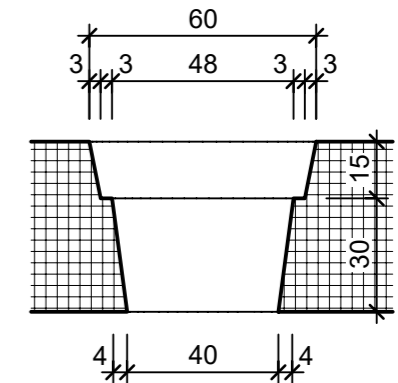

Grundriss, 1:10

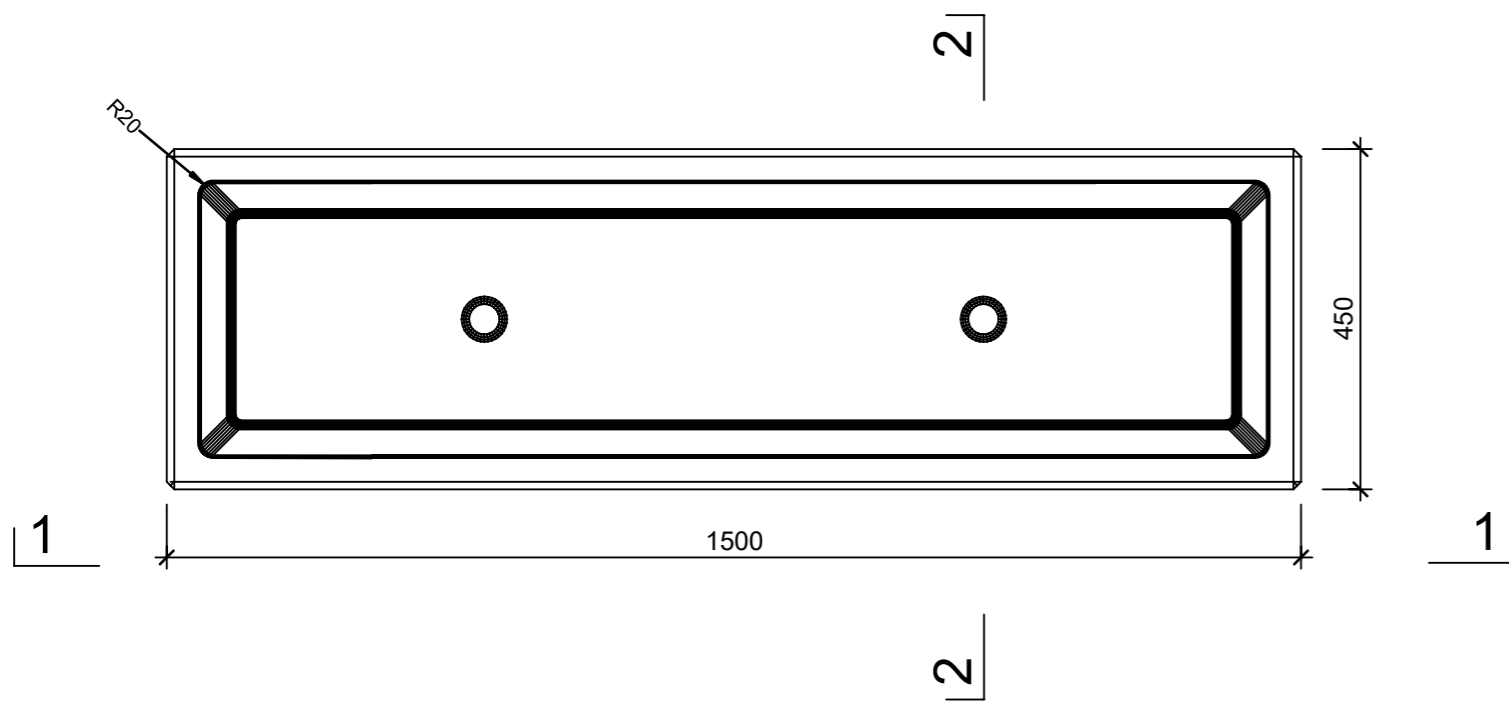

Isometrie

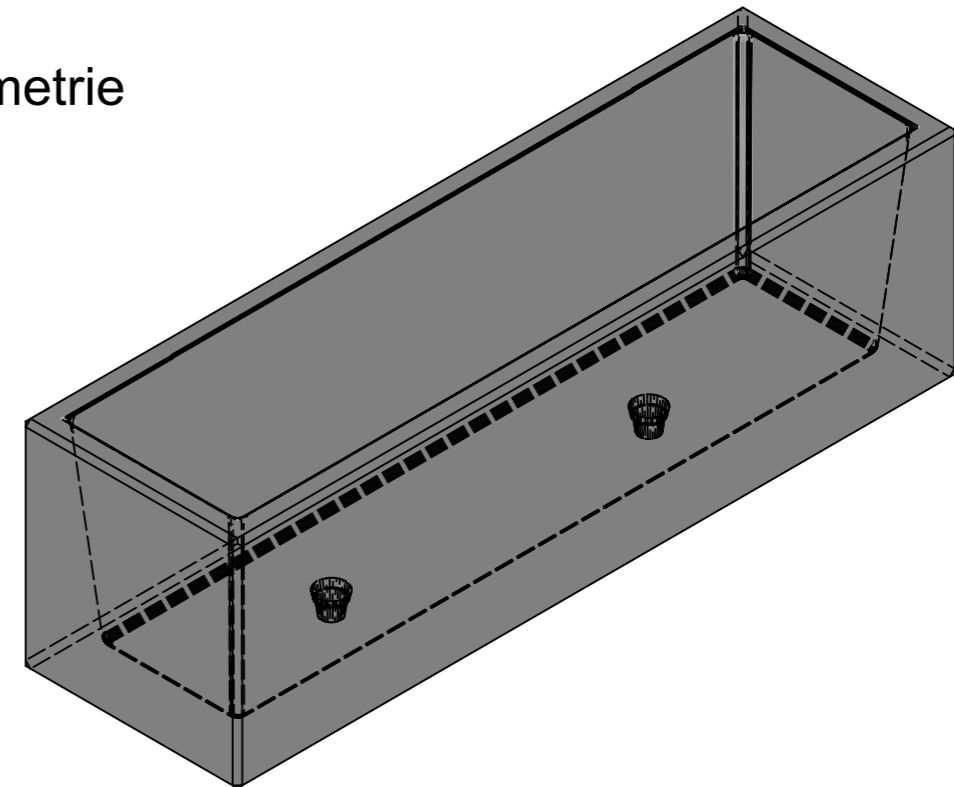

Rubrik: O2001	Art.-Nr: 126321	HW: 14	Masstab: 1:2/10	Format: DIN A3
Pflanzen- und Brunnenröge			Gezeichnet: 08.07.2024 / slu	Geprüft: 08.07.2024 / mavi
CASTELLO Pflanzentrog rechteckig			Änderung: /	Geprüft: /
Sarina, grau, gewaschen			Änderung: /	Geprüft: /
mit Rundkorn 6-12 mm			Änderung: /	Geprüft: /
L 1500mm, B 450mm, H 450mm, W 45mm			Ersetzt:	

**CREABETON AG**  
 6221 Rickenbach LU info@creabeton.ch  
 Telefon 0848 400 401  
**CREABETON MATÉRIAUX AG**  
 3225 Müntschemier BE

Plan-Nr: O2001\_126321\_14\_PZ\_01\_01

Diese Zeichnung ist geistiges Eigentum des HW und darf ohne deren Einwilligung weder kopiert, vervielfältigt, weitergegeben, noch zur Ausführung benutzt werden. Art. 5 des Bundesgesetzes gegen den unlauteren Wettbewerb (UWG).