

D1125 Kabelschacht Typ M / Rechteck

Baustelle	Baust. -Nr.	Warenempfänger	Kd.-Nr.
Zuständig		Zuständig	
Telefon		Telefon	
Fax		Fax	
E-Mail		E-Mail	

Bestelldatum	Lieferdatum
<input type="checkbox"/> Lieferung ohne Kran <input type="checkbox"/> mit Anhänger <input type="checkbox"/> 4-/5-Achser	<input type="checkbox"/> tel. avisieren <input type="checkbox"/> mit Kran <input type="checkbox"/> ohne Anhänger <input type="checkbox"/> abgeholt
<input type="checkbox"/> 07.00 - 9.00 Uhr <input type="checkbox"/> 13.00 - 15.00 Uhr	<input type="checkbox"/> bis 12 Uhr <input type="checkbox"/> gelegentlich

Art. - Nr.	Kabelschacht Ausführungen
Standard	Kabelschacht oben schalungsglatt
117705	Kabelschacht oben aufgeraut
Standard	Ablauf unten
106759	Ablauf seitlich NW 100
	ohne Ablauf
124694	Schachtboden getrennt liefern

Typ M

Boden t1 = 20 cm

<input type="checkbox"/> L x B = 150 x 100 cm H=	<input type="checkbox"/> cm
<input type="checkbox"/> L x B = 200 x 100 cm H=	<input type="checkbox"/> cm
<input type="checkbox"/> L x B = 250 x 100 cm H=	<input type="checkbox"/> cm

Art. - Nr.	Einbauteile
130 704	Endmuffe 72/60
133 306	Endmuffe 92/80
136 416	Endmuffe 112/100
139 588	Endmuffe 132/120
102 866	Endmuffe 163/146
105 075	Endmuffe 214/195
117 398	Endmuffe K55 Swisscom


Seite 1	Seite 2	Seite 3	Seite 4	Total

116 163	Ankerschiene rostfrei,	Länge cm	=	
137 763	Ankerschiene verzinkt,	Länge cm	=	

112 855	Erdungsanschluss	Flury FE27
128 735	Erdungsanschluss Typ ZH (FE27+30 cm Ankerschiene rostfrei)	
134 304	Erdungsanschluss Kupferband	3x30 mm


100 207	Aussparung bis	0.5 m2
103 577	Aussparung ab	0.5 m2

Bitte auf Seite 2 die Einführungen einzeichnen

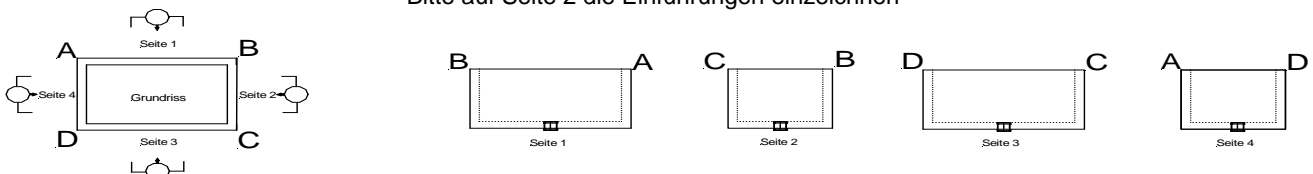


Bemerkungen


Werkdaten (nicht ausfüllen)
 Auftrag-Nr. _____ Gewicht _____ Ladedatum _____ Ladezeit _____

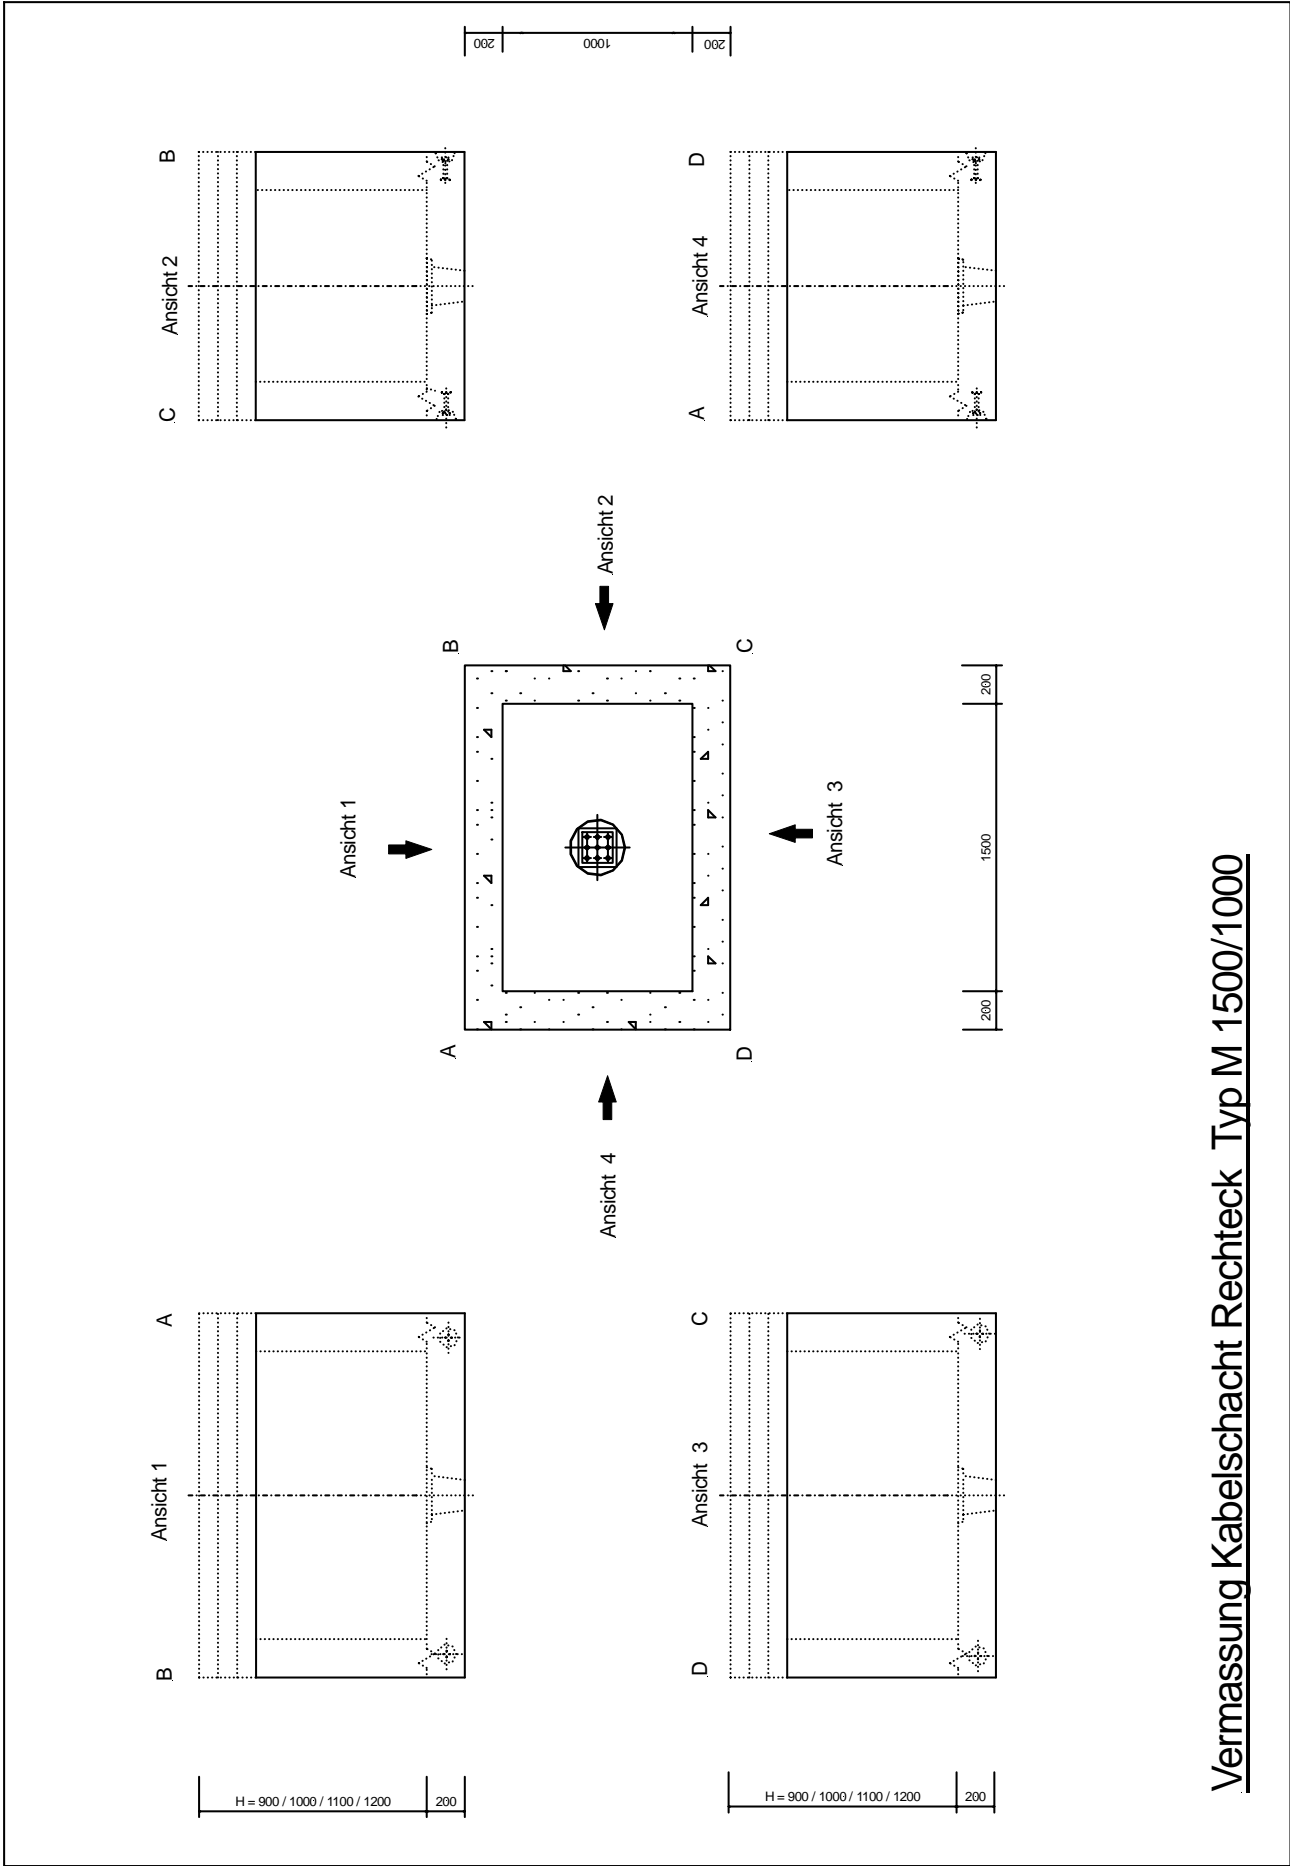

Vermassung Kabelschacht Rechteck Typ M 1500/1000

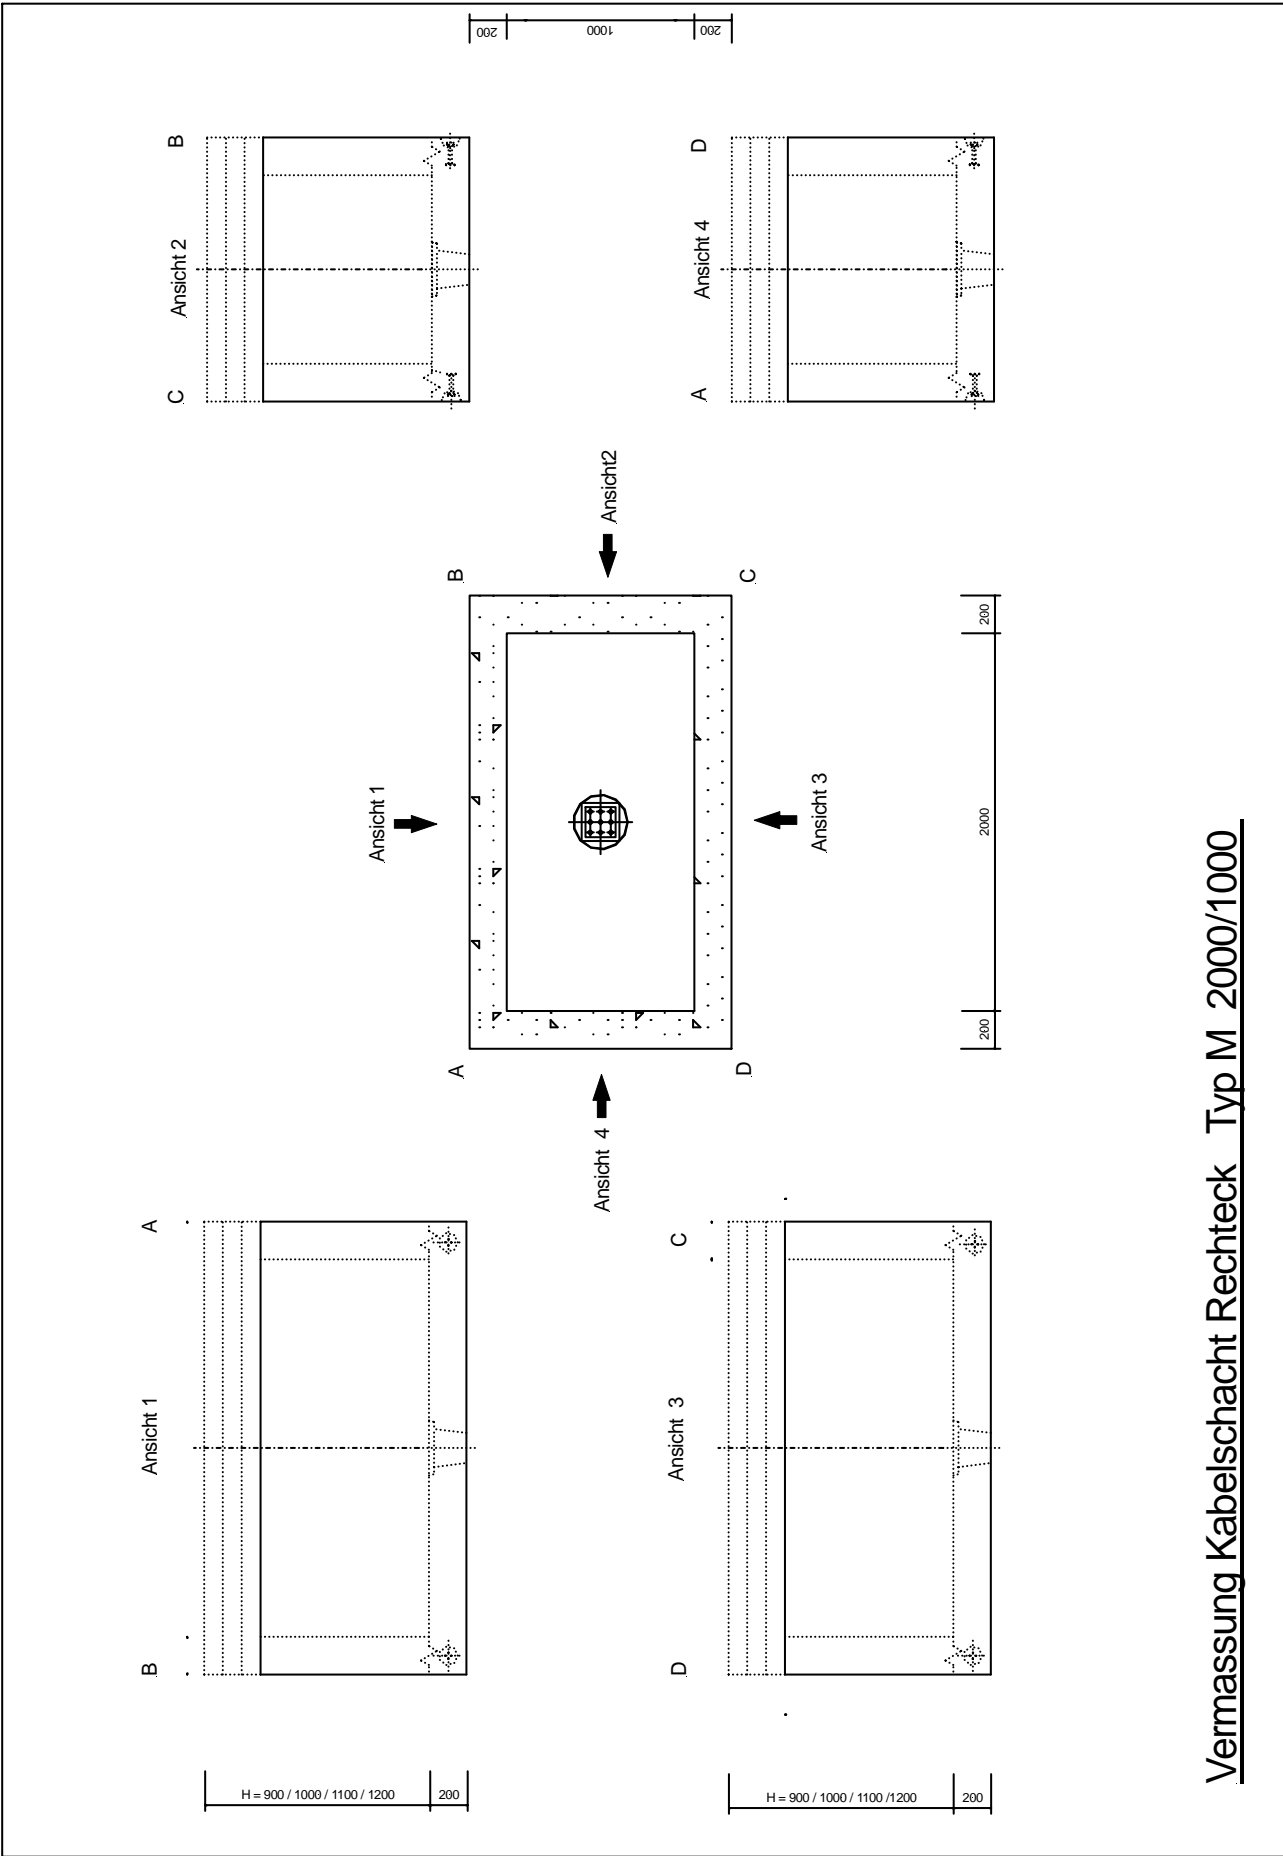

Vermaessung Kabelschacht Rechteck Typ M 2000/1000

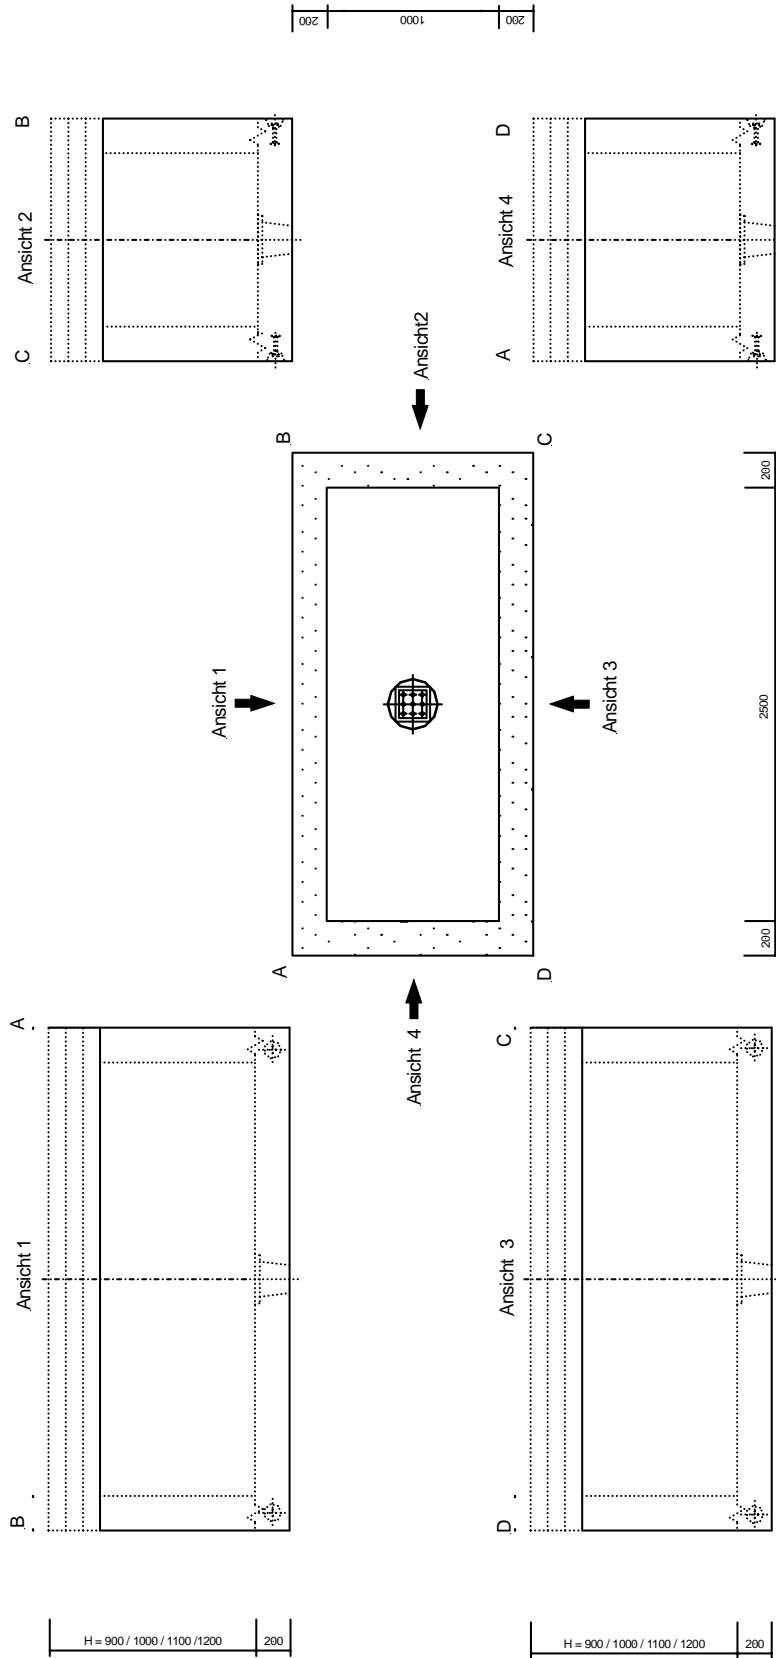

Vermassung Kabelschacht Typ M 2500/1000

D1125 Kabelschacht Typ MM / MMg

Baustelle	Baust. -Nr.	Warenempfänger	Kd.-Nr.
Zuständig		Zuständig	
Telefon		Telefon	
Fax		Fax	
E-Mail		E-Mail	

Bestelldatum	Lieferdatum
Lieferung <input type="checkbox"/> tel. avisieren <input type="checkbox"/> 07.00 - 9.00 Uhr <input type="checkbox"/> bis 12 Uhr <input type="checkbox"/> ohne Kran <input type="checkbox"/> mit Kran <input type="checkbox"/> 13.00 - 15.00 Uhr <input type="checkbox"/> gelegentlich <input type="checkbox"/> mit Anhänger <input type="checkbox"/> ohne Anhänger <input type="checkbox"/> 4-/5-Achser <input type="checkbox"/> abgeholt	


Art. - Nr.	Kabelschacht Ausführungen	
Standard	Kabelschacht oben schalungsglatt	<input type="checkbox"/>
117705	Kabelschacht oben aufgeraut	<input type="checkbox"/>
Standard	Ablauf unten NW 125	<input type="checkbox"/>
106759	Ablauf seitlich NW 100	<input type="checkbox"/>
	ohne Boden	<input type="checkbox"/>
101404	Boden kraftschlüssig verkleben mit Oberteil	<input type="checkbox"/>

Typ MM/ MMg	Boden t1 = 31 cm
<input type="checkbox"/> MM L x B = 200 x 155 cm	H= <input type="checkbox"/> Zweiteilig
<input type="checkbox"/> Boden 240 x195 x 31 cm	
<input type="checkbox"/> MMg L x B = 250 x 155 cm	H= <input type="checkbox"/> Zweiteilig
<input type="checkbox"/> Boden 290 x195 x 31 cm	


Art. - Nr.	Einbauteile
130 704	Endmuffe 72/60
133 306	Endmuffe 92/80
136 416	Endmuffe 112/100
139 588	Endmuffe 132/120
102 866	Endmuffe 163/146
105 075	Endmuffe 214/195
117 398	Endmuffe K55 Swisscom
116 163	Ankerschiene rostfrei, Länge cm = <input type="text"/>
137 763	Ankerschiene verzinkt, Länge cm = <input type="text"/>
112 855	Erdungsanschluss Flury FE27
128 735	Erdungsanschluss Typ ZH (FE27+30 cm Ankerschiene rostfrei)
134 304	Erdungsanschluss Kupferband 3x30 mm
100 207	Aussparung bis 0.5 m2
103 577	Aussparung ab 0.5 m2

Seite 1	Seite 2	Seite 3	Seite 4	Total

Bitte auf Seite 2 die Einführungen einzeichnen

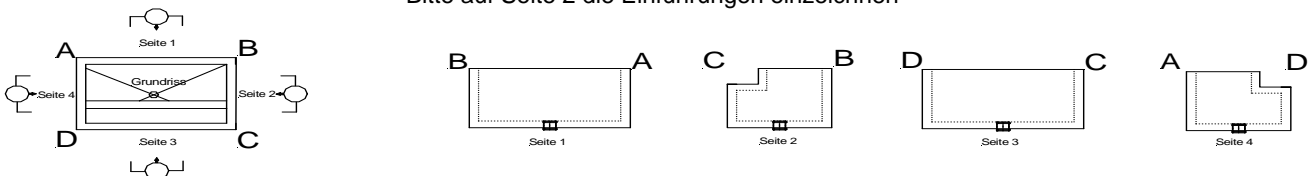

Bemerkungen			
Werkdaten (nicht ausfüllen)			
Auftrag-Nr.	Gewicht	Ladedatum	Ladezeit

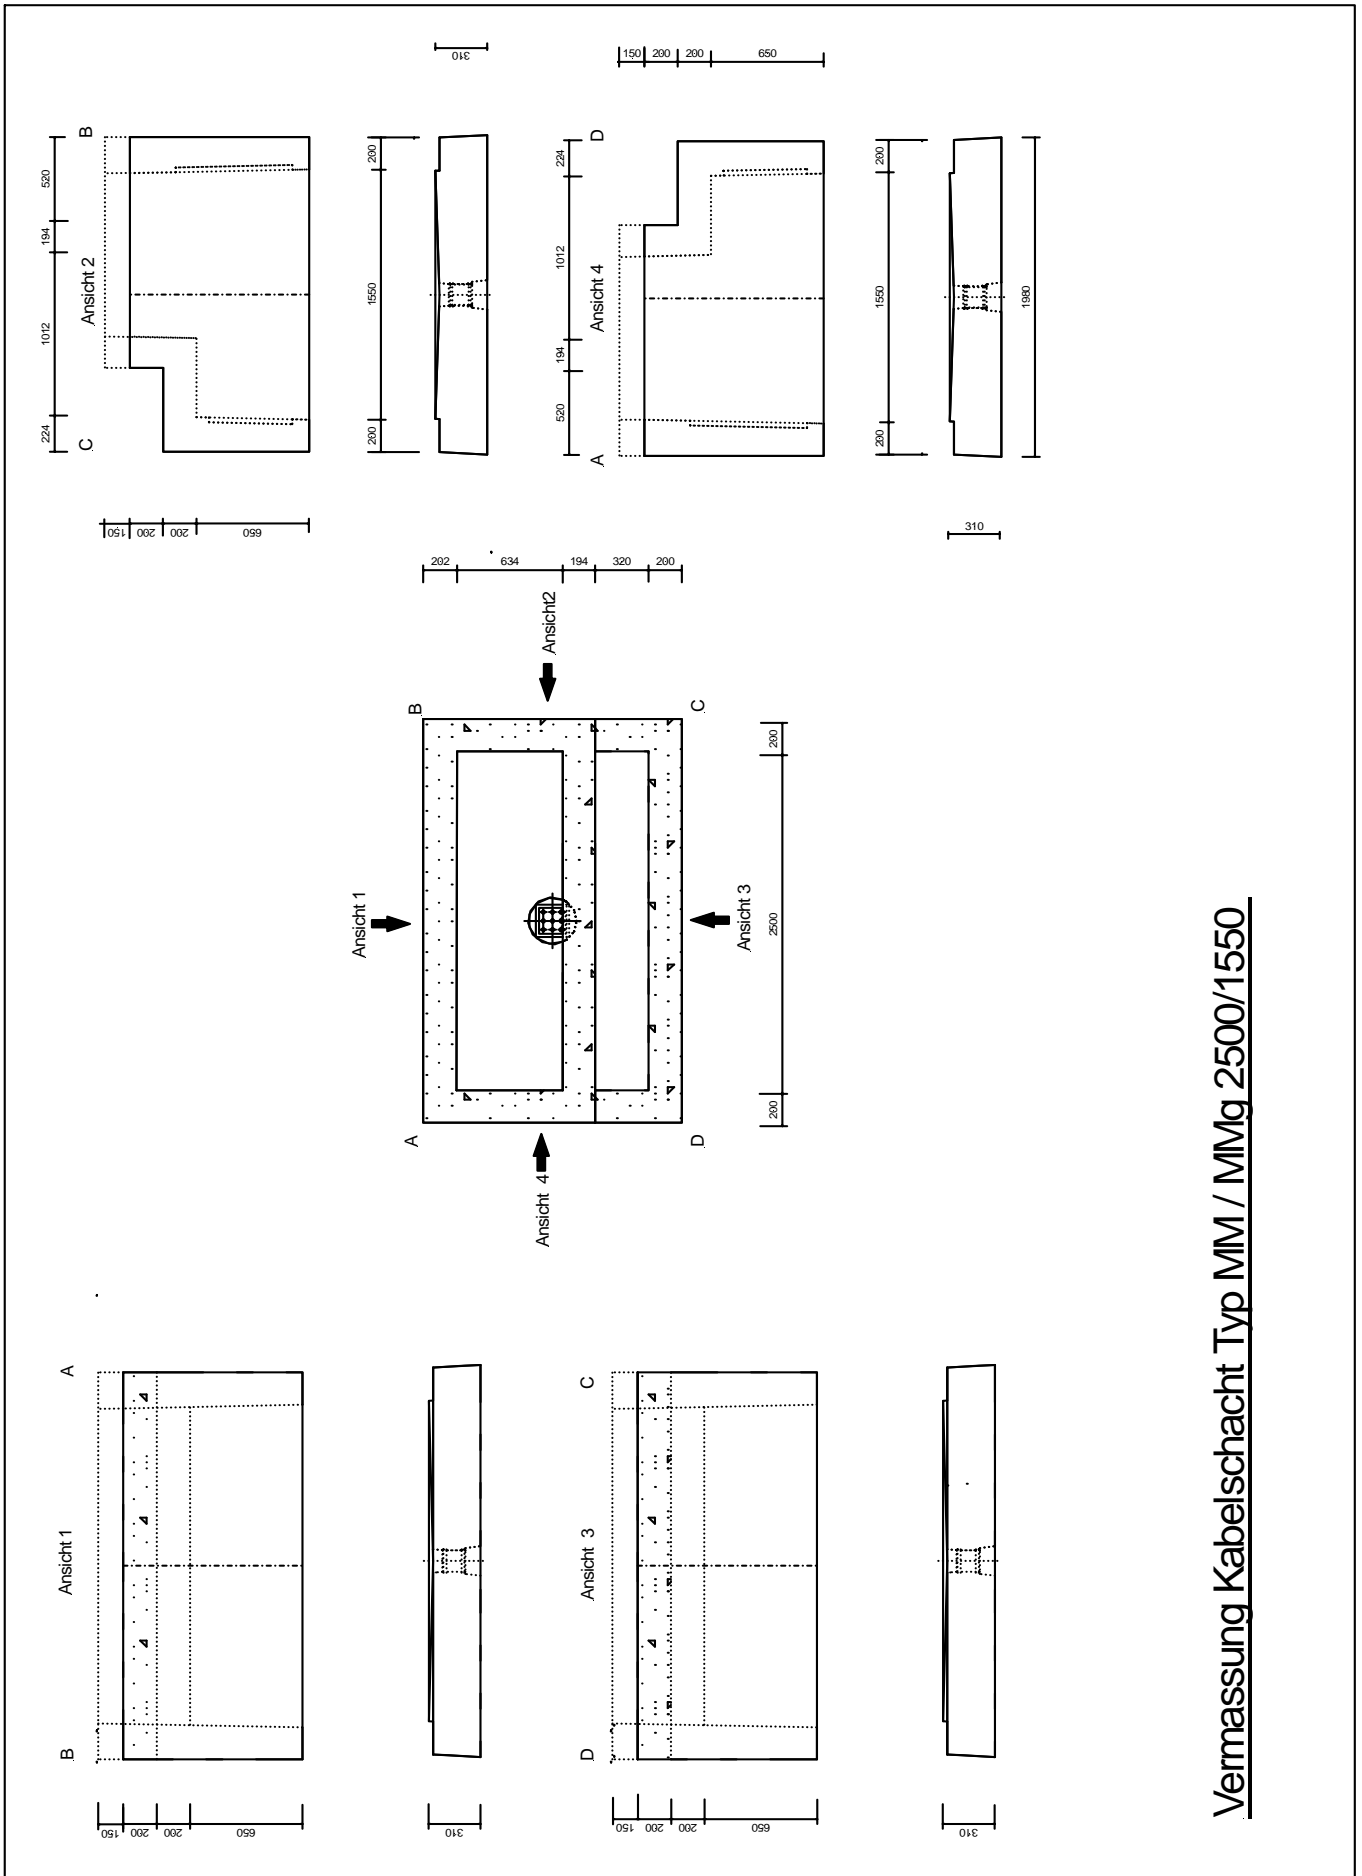

Vermassung Kabelschacht Typ MM / MMg 2500/1550

D1125 Kabelschacht Typ Z / Quadrat

Baustelle	Baust. -Nr.
Zuständig	Warenempfänger
Telefon	Kd.-Nr.
Fax	
E-Mail	

Bestelldatum	Lieferdatum
<input type="checkbox"/> Lieferung ohne Kran <input type="checkbox"/> mit Anhänger <input type="checkbox"/> 4-/5-Achser	<input type="checkbox"/> tel. avisieren <input type="checkbox"/> mit Kran <input type="checkbox"/> ohne Anhänger <input type="checkbox"/> abgeholt
	<input type="checkbox"/> 07.00 - 9.00 Uhr <input type="checkbox"/> 13.00 - 15.00 Uhr
	<input type="checkbox"/> bis 12 Uhr <input type="checkbox"/> gelegentlich

Art. - Nr.	Kabelschacht Ausführungen
Standard	Kabelschacht oben schalungsglatt
117705	Kabelschacht oben aufgeraut
Standard	Ablauf unten
106759	Ablauf seitlich NW 100
	ohne Ablauf
124694	Schachtboden getrennt liefern

Typ Z
 Boden t1 = 20 cm
 L x B = 100 x 100 cm H= cm

Art. - Nr.	Einbauteile
130 704	Endmuffe 72/60
133 306	Endmuffe 92/80
136 416	Endmuffe 112/100
139 588	Endmuffe 132/120
102 866	Endmuffe 163/146
105 075	Endmuffe 214/195
117 398	Endmuffe K55 Swisscom






Seite 1	Seite 2	Seite 3	Seite 4	Total

116 163	Ankerschiene rostfrei,	Länge cm	=	
137 763	Ankerschiene verzinkt,	Länge cm	=	

112 855	Erdungsanschluss Flury FE27
128 735	Erdungsanschluss Typ ZH (FE27+30 cm Ankerschiene rostfrei)
134 304	Erdungsanschluss Kupferband 3x30 mm

100 207	Aussparung bis 0.5 m2
134 304	Aussparung ab 0.5 m2






Bitte auf Seite 2 die Einführungen einzeichnen

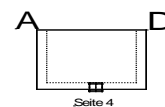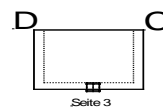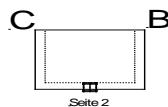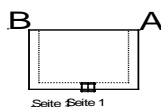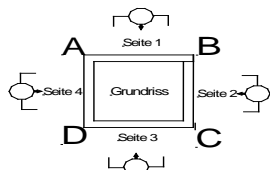

Bemerkungen

Werkdaten (nicht ausfüllen)
 Auftrag-Nr. _____ Gewicht _____ Ladedatum _____ Ladezeit _____

Faxbestellung 056 460 51 99

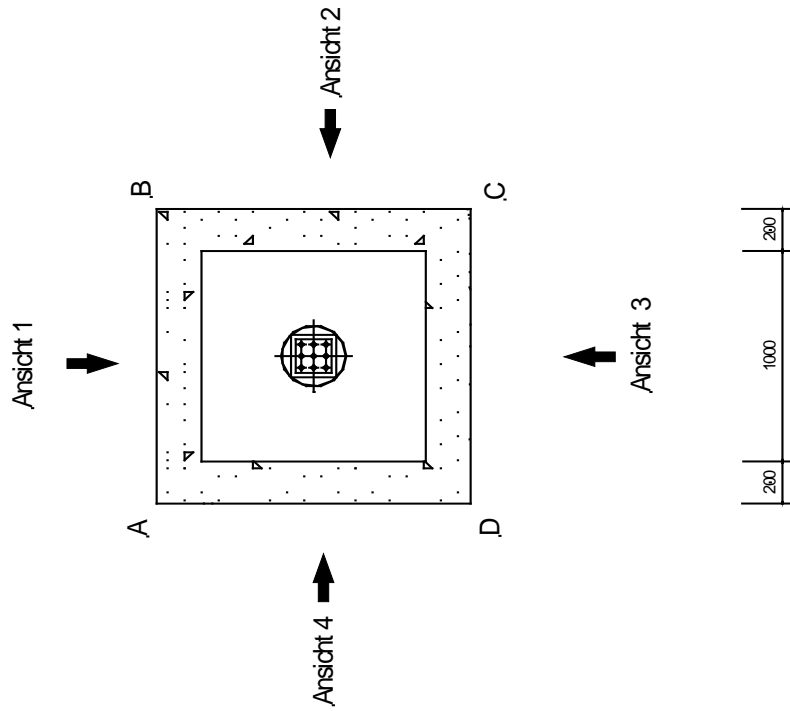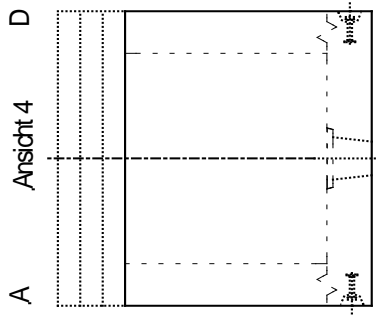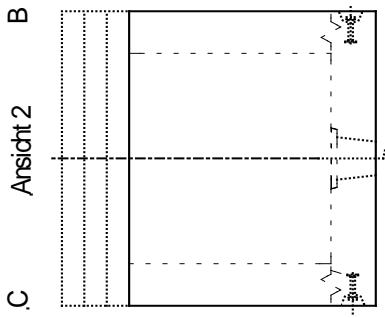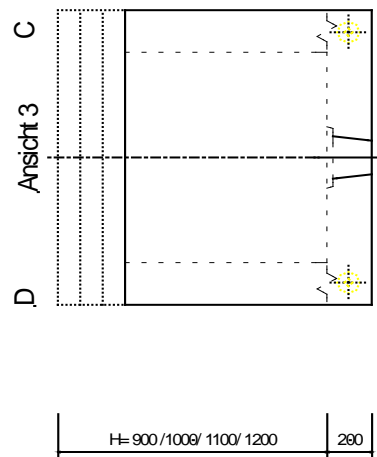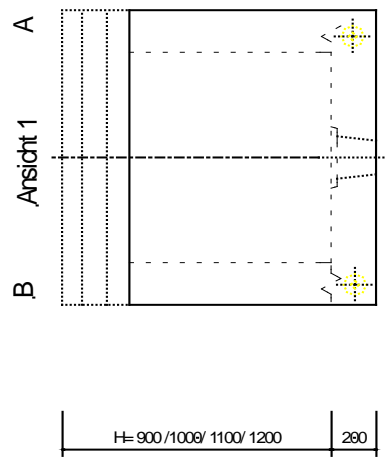

Vermessung Kabelschacht Quadrat Typ Z