




Schnitt 1-1, 1:10

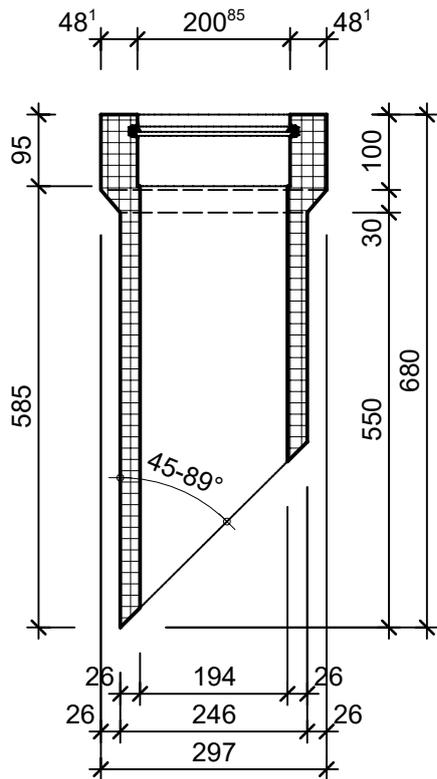

Isometrie

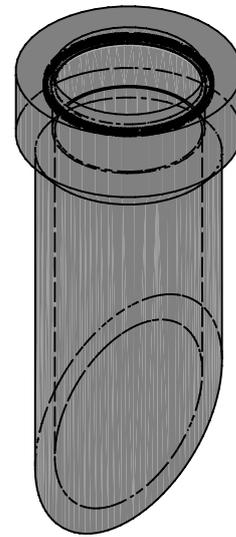

Schnitt 1-1, 1:10

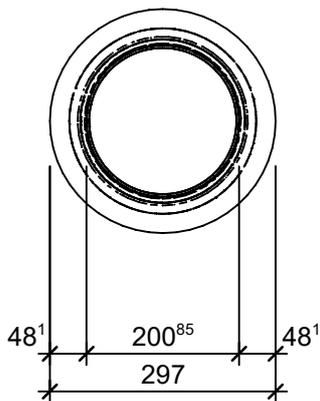

Rubrik: A0502	Art.-Nr: 126528	HW: 99	Massstab: 1:10	Format: A4
Kanalisationssysteme			Gezeichnet: 18.03.2025 / rle	Geprüft: 18.03.2025 / RO
CENTUB® Universalklebeanschlussstücke			Änderung: /	Geprüft: /
Klebeanschlussstück DN200			Änderung: /	Geprüft: /
45-89°			Änderung: /	Geprüft: /
DN 200, I, 550mm			Ersetzt:	
 CREABETON AG 6221 Rickenbach LU info@creabeton.ch Telefon 0848 400 401 CREABETON AG 5201 Brugg AG			Plan-Nr: A0502_126528_99_PZ_01_01	

Diese Zeichnung ist geistiges Eigentum des HW und darf ohne deren Einwilligung weder kopiert, vervielfältigt, weitergegeben, noch zur Ausführung benutzt werden. Art. 5 des Bundesgesetzes gegen den unlauteren Wettbewerb (UWG).