Schnitt 1-1, 1:10

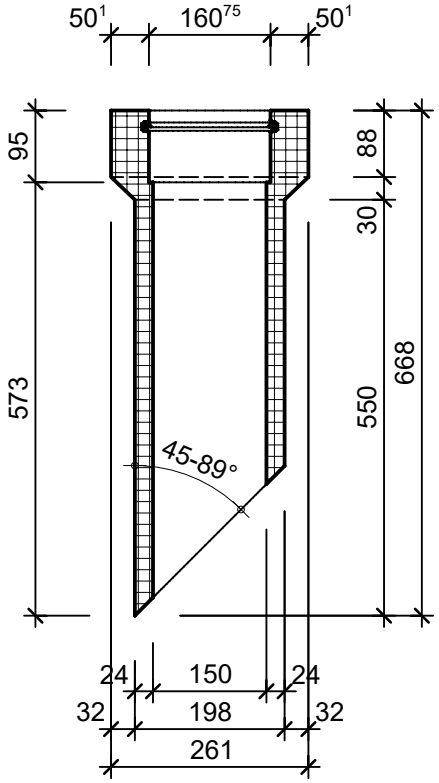

Isometrie

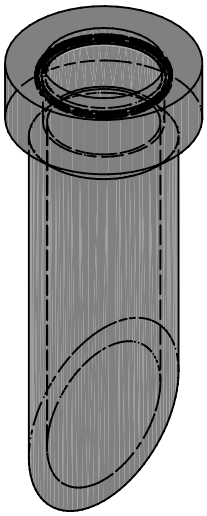

Schnitt 1-1, 1:10

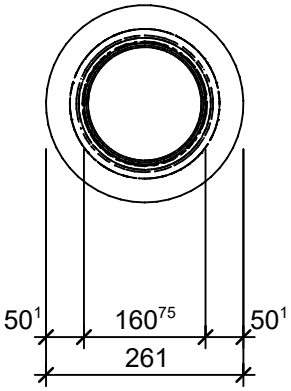

Rubrik: A0502 Art.-Nr: 135428 HW: 99	Massstab: 1:10	Format: A4
Kanalisationssysteme	Gezeichnet: 19.03.2025 / rle	Geprüft: 19.03.2025 / RO
CENTUB® Universalklebeanschlussstücke Klebeanschlussstück DN150 45-89°	Änderung: /	Geprüft: /
	Änderung: /	Geprüft: /
	Änderung: /	Geprüft: /
DN 150, l_1 550mm	Ersetzt:	
CREABETON AG 6221 Rickenbach LU info@creabeton.ch Telefon 0848 400 401 **CREABETON AG** 5201 Brugg AG	Plan-Nr: A0502_135428_99_PZ_01_01	

Diese Zeichnung ist geistiges Eigentum des HW und darf ohne deren Einwilligung weder kopiert, vervielfältigt, weitergegeben, noch zur Ausführung benützt werden. Art. 5 des Bundesgesetzes gegen den unlauteren Wettbewerb (UWG).