




Schnitt 3-3, 1:5  
Nut

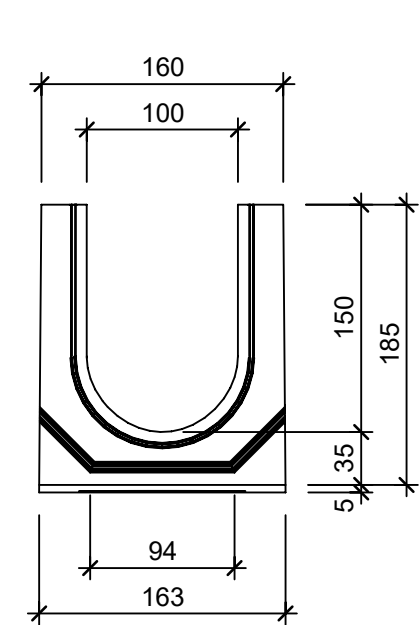


Ansicht 1-1, 1:5

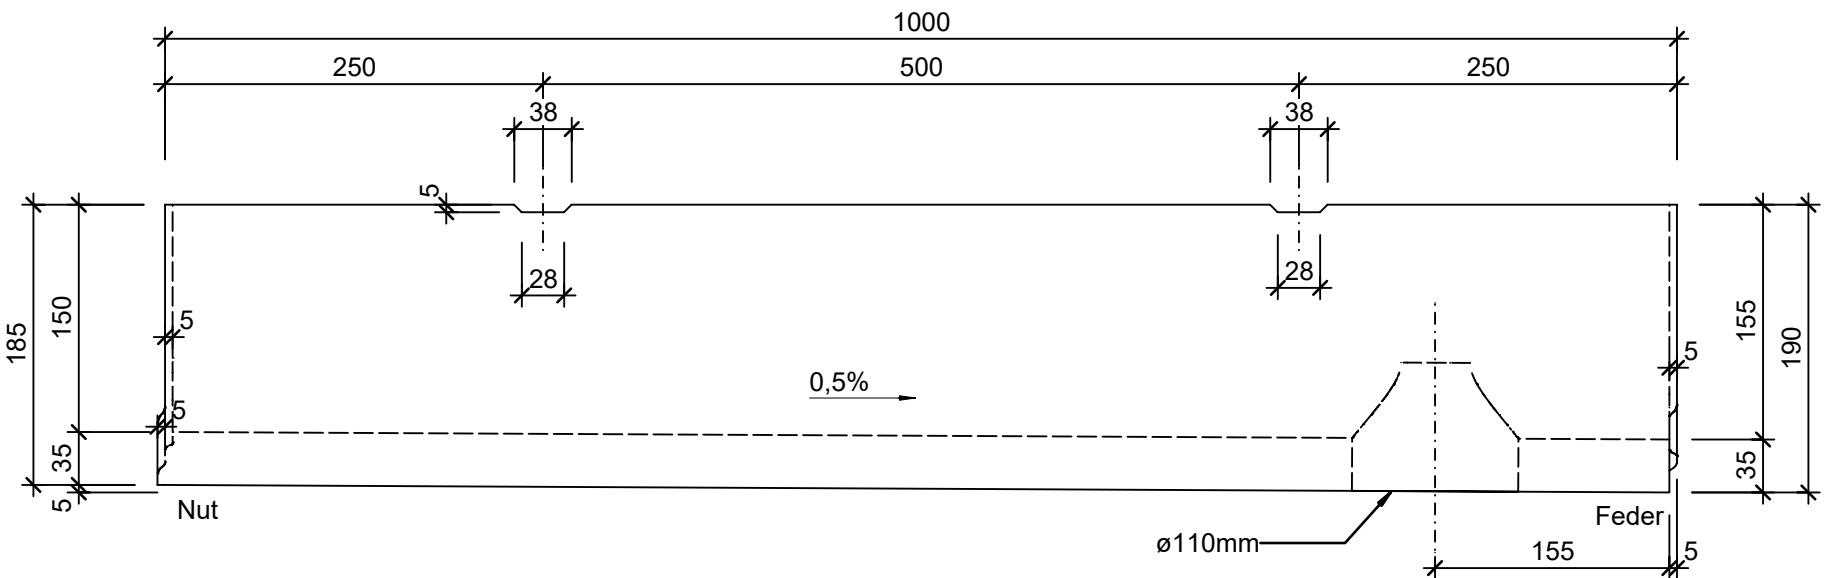


Schnitt 2-2, 1:5  
Feder

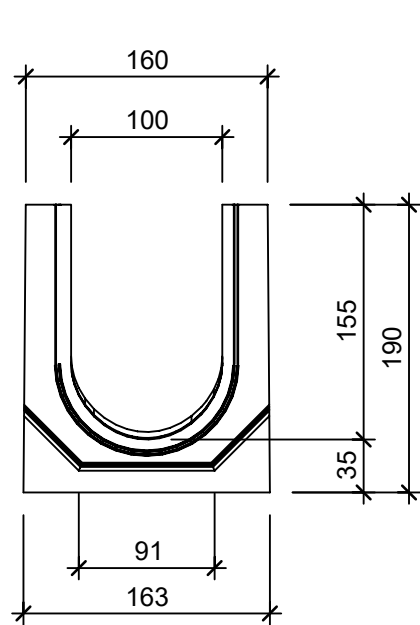

Grundriss, 1:5

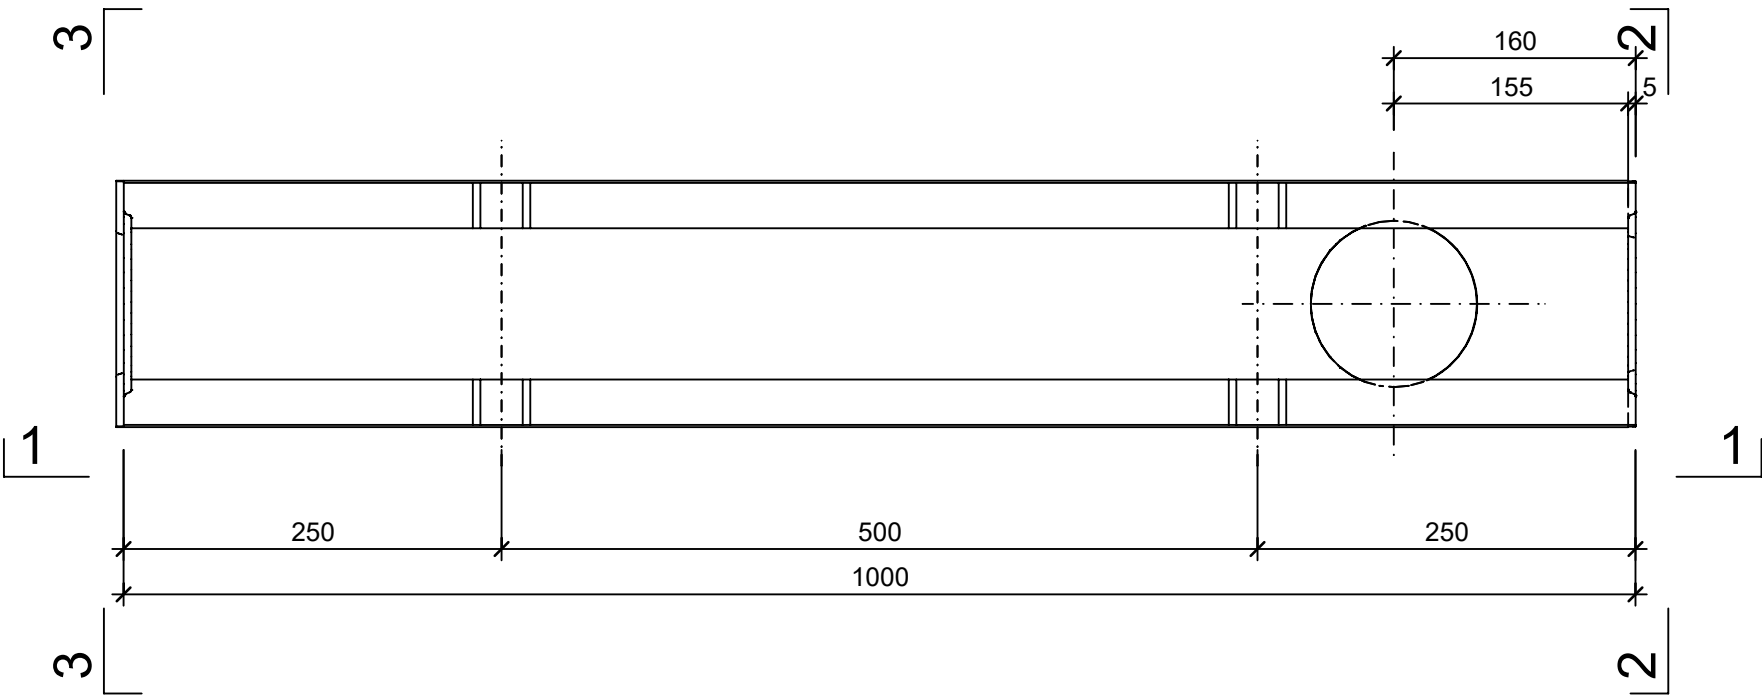

Isometrie

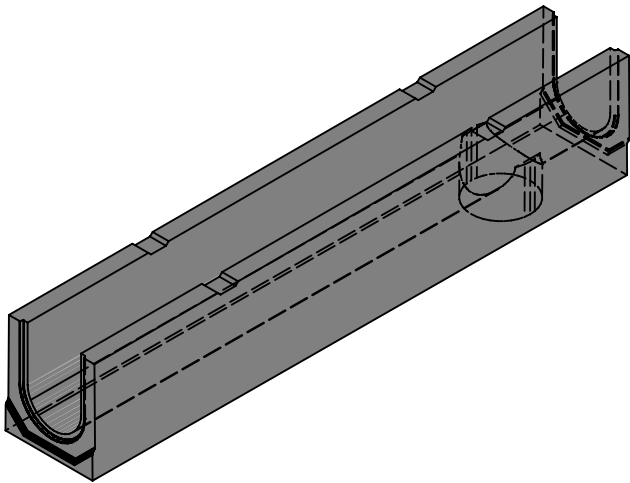

|   |                 |        |                                   |                          |
|---|-----------------|--------|-----------------------------------|--------------------------|
| Rubrik: F0401   | Art.-Nr: 127248 | HW: 99 | Massstab: 1:5                     | Format: A3               |
| BIRCOplus   |                 |        | Gezeichnet: 01.10.2025 / trg      | Geprüft: 01.10.2025 / RO |
| BIRCOplus Rinne NW 100   |                 |        | Änderung: /                       | Geprüft: /               |
| Typ 5.1 mit Gefälle J 0,5% BK C 250   |                 |        | Änderung: /                       | Geprüft: /               |
| mit Auslauföffnung im Boden DN/OD 110   |                 |        | Änderung: /                       | Geprüft: /               |
| L 1000mm, B 163mm, H 185/190mm   |                 |        | Ersetzt:                          |                          |
|  <b>CREABETON AG</b><br>6221 Rickenbach LU info@creabeton.ch<br>Telefon 0848 400 401<br><b>CREABETON PRODUKTIONS AG</b><br>5201 Brugg AG |                 |        | Plan-Nr: F0401_127248_99_PZ_01_01 |                          |