Ansicht 1-1, 1:5

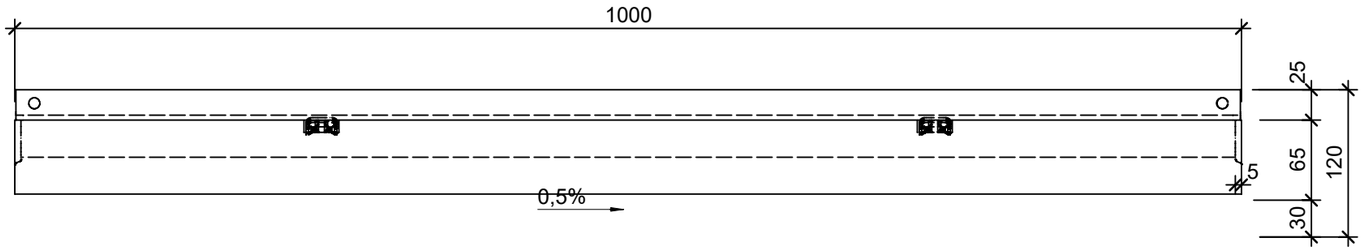

Schnitt 2-2, 1:5

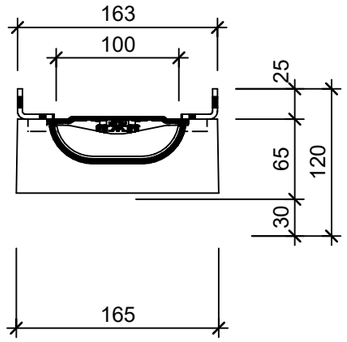

Grundriss, 1:5

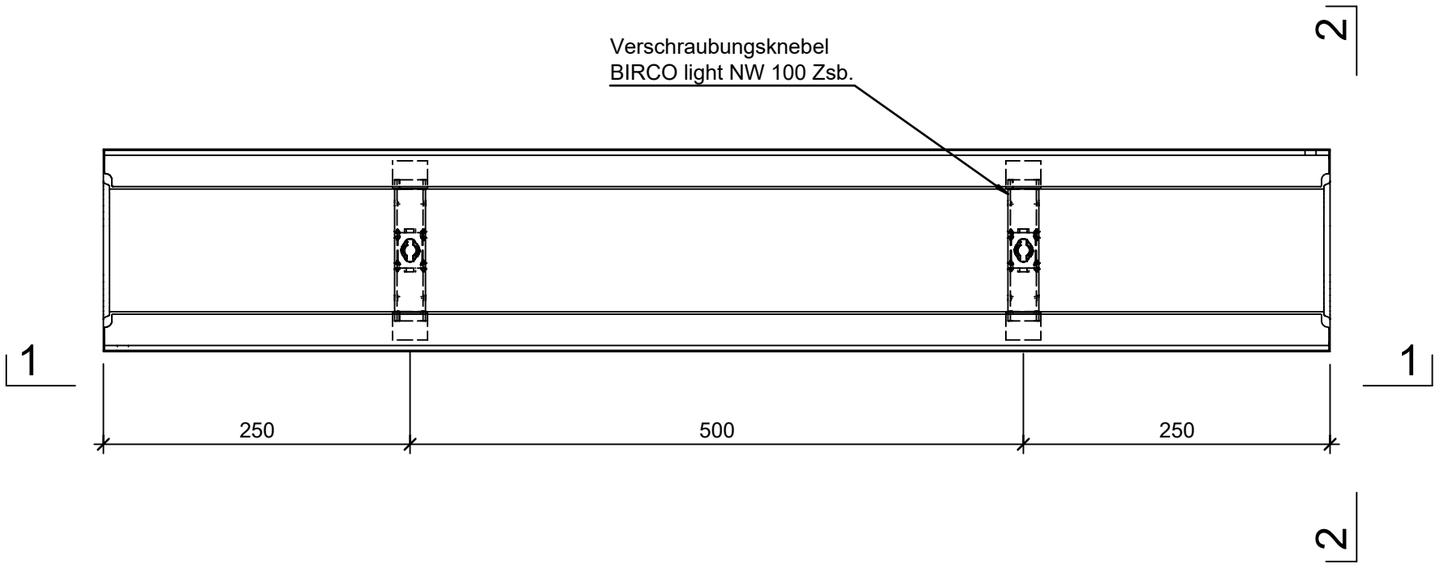

Isometrie

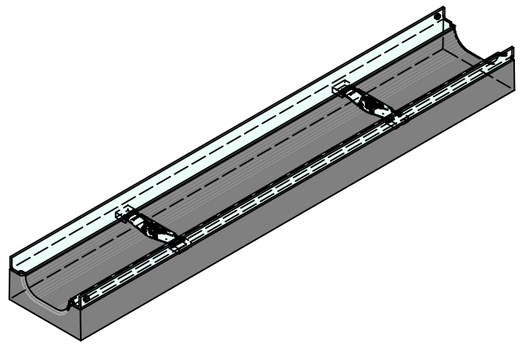

Rubrik: F0411 Art.-Nr: 105212 HW: 99	Massstab:	Format:
BIRCO LIGHT	Gezeichnet: 10.04.2025 /	Geprüft: /
BIRCO LIGHT Rinnen NW 100 AS Typ 23 A 15 - E 600 Flachrinne, ohne Gefälle ohne Ausluföffnung	Änderung: /	Geprüft: /
	Änderung: /	Geprüft: /
	Änderung: /	Geprüft: /
L 1000mm, B 165mm, H 120mm, h1 70mm	Ersetzt:	
CREABETON AG 6221 Rickenbach LU info@creabeton.ch Telefon 0848 400 401	Plan-Nr: F0411_105212_99_PZ_01_01	

Diese Zeichnung ist geistiges Eigentum des HW und darf ohne deren Einwilligung weder kopiert, vervielfältigt, weitergegeben, noch zur Ausführung benützt werden. Art. 5 des Bundesgesetzes gegen den unlauteren Wettbewerb (UWG).