




Ansicht 1-1, 1:5

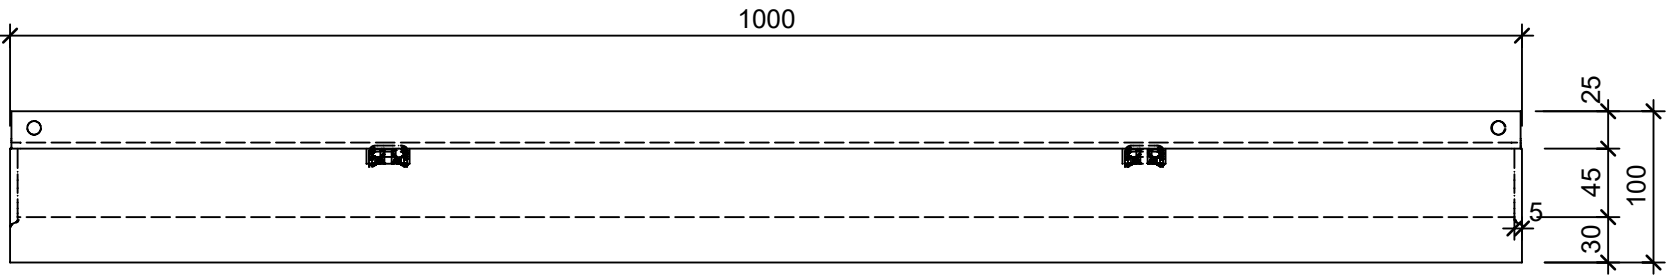


Schnitt 2-2, 1:5

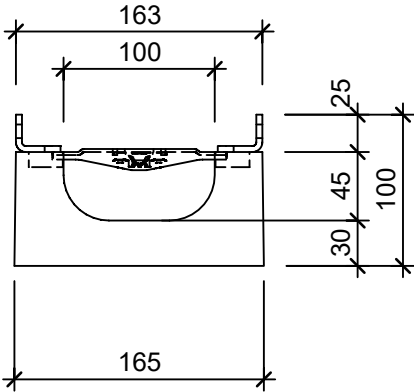

Grundriss, 1:5

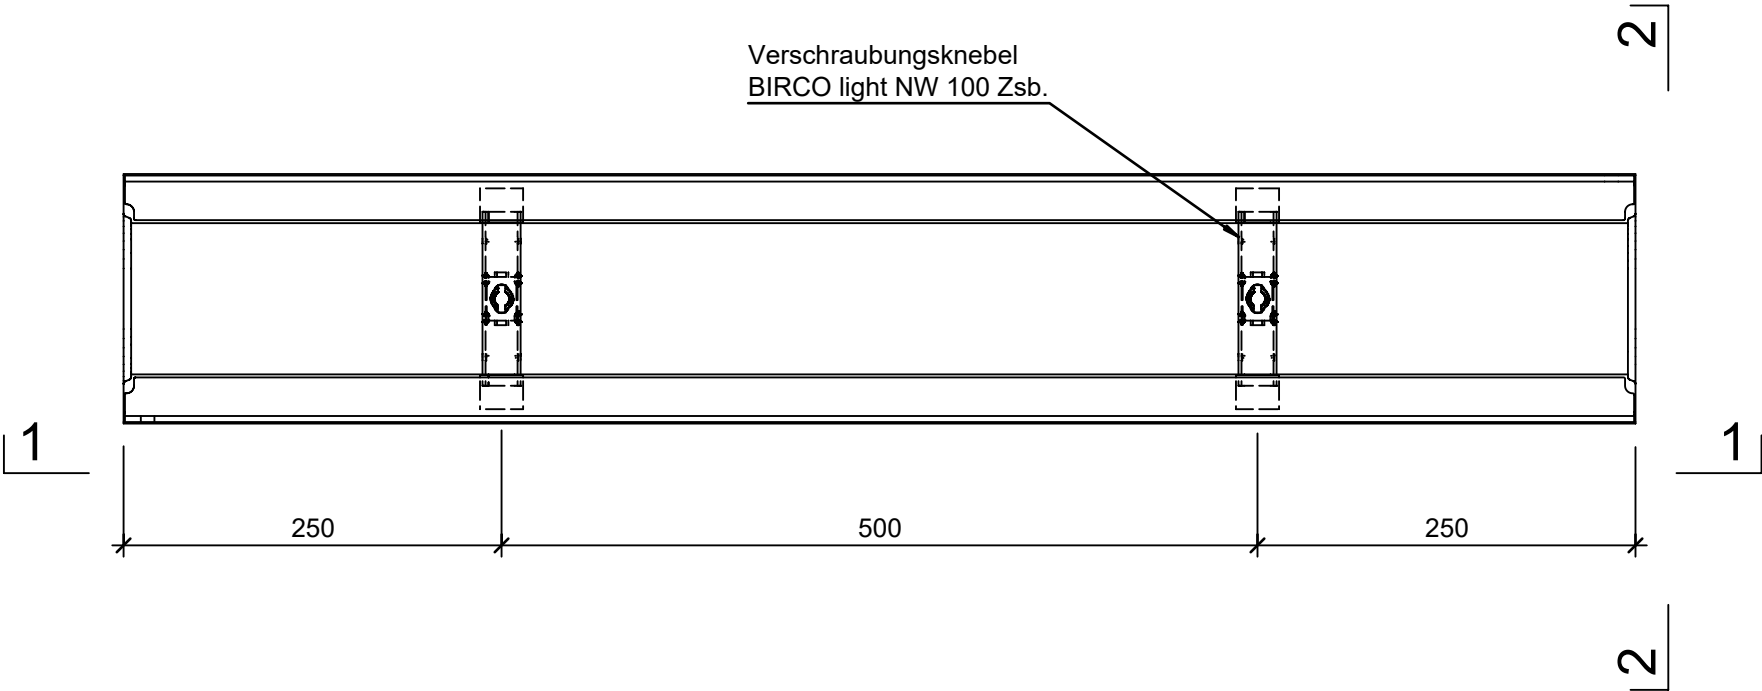

Isometrie

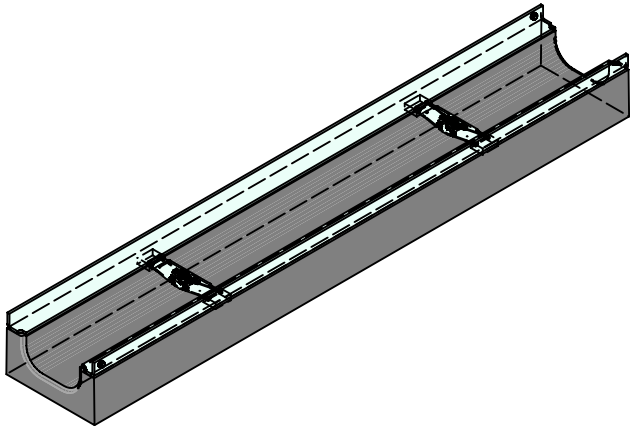

Rubrik: F0411	Art.-Nr: 136609	HW: 99	Massstab:	Format:
BIRCO LIGHT			Gezeichnet: 10.04.2025 /	Geprüft: /
BIRCO LIGHT Rinnen NW 100 AS Typ 22			Änderung: /	Geprüft: /
A 15 - E 600			Änderung: /	Geprüft: /
Flachrinne, ohne Gefälle			Änderung: /	Geprüft: /
ohne Auslauföffnung			Änderung: /	Geprüft: /
L 1000mm, B 165mm, H 100mm, h1 50mm			Ersetzt:	
 CREABETON AG 6221 Rickenbach LU info@creabeton.ch Telefon 0848 400 401			Plan-Nr: F0411_136609_99_PZ_01_01	