




Ansicht 1, 1:2

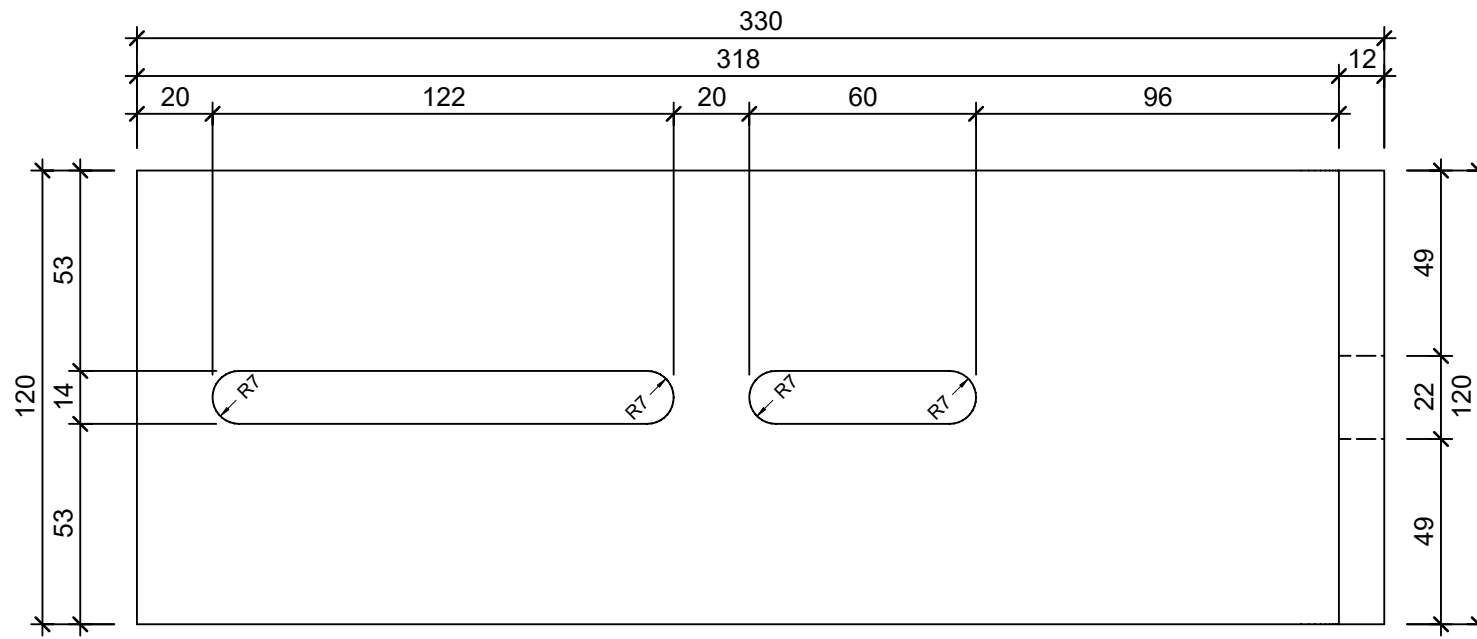


Ansicht 2, 1:2

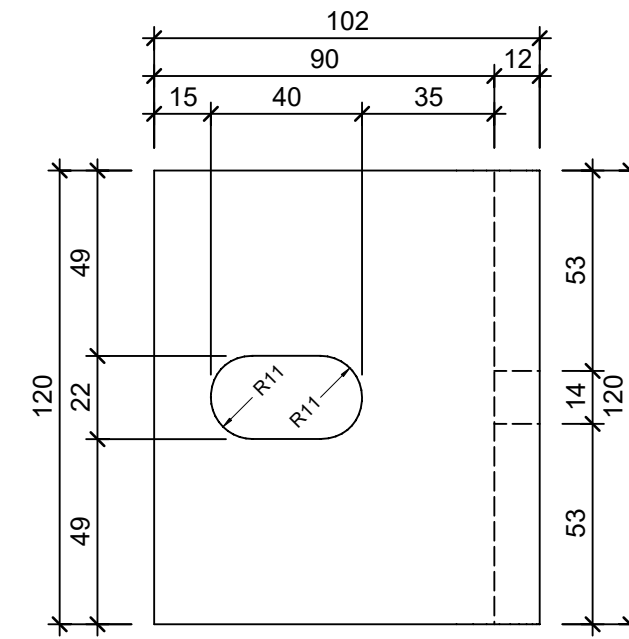

Grundriss 1:2

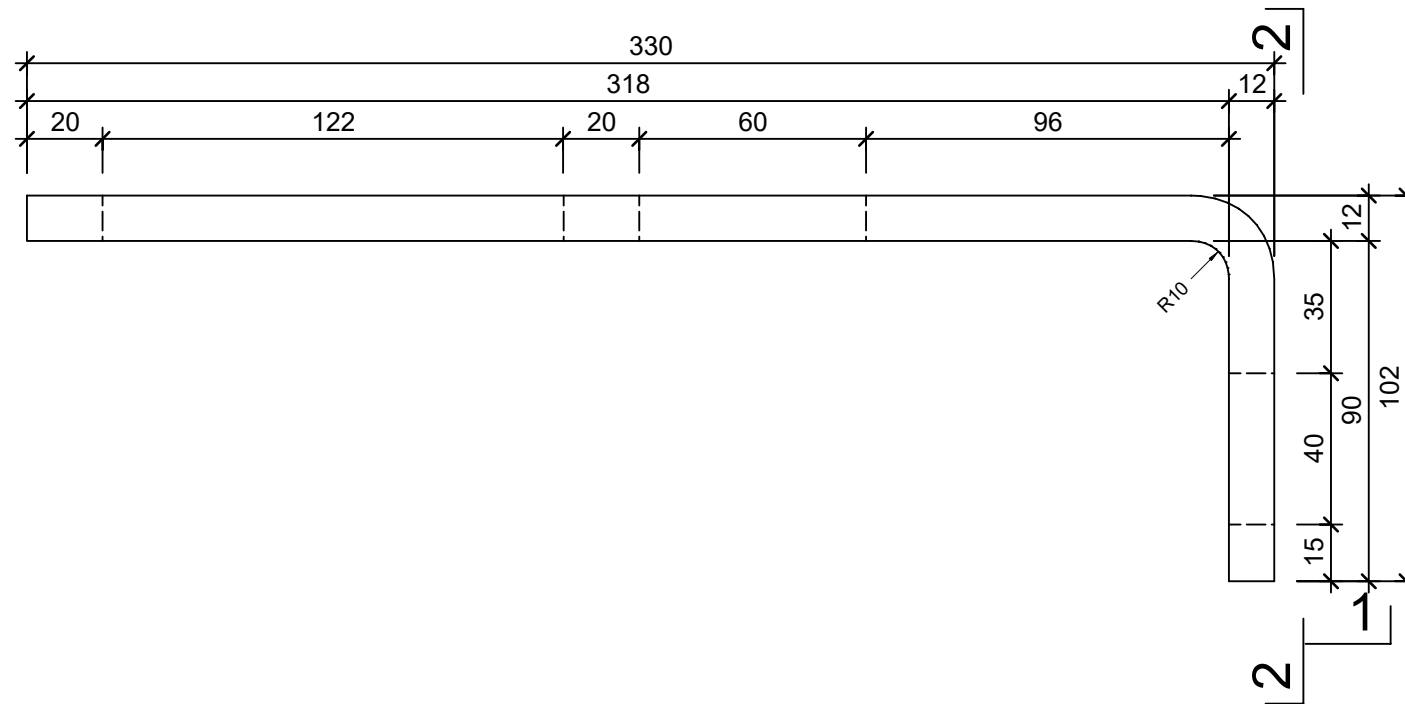

Isometrie

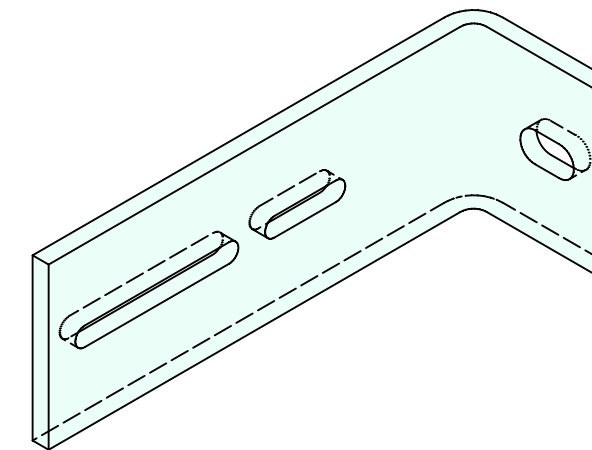

1

Rubrik: H2030	Art.-Nr: 174546	HW: 99	Massstab: 1:2	Format: A3
Befestigungswinkel zu Lichtschächten		Gezeichnet: 19.09.2023 / rle	Geprüft: 19.09.2023 / RO	
Befestigungswinkel Typ 20.1 für Montage mit Aussendämmung		Änderung: /	Geprüft: /	
		Änderung: /	Geprüft: /	
		Änderung: /	Geprüft: /	
L 330mm, B 102mm, H 120mm, W 12mm			Ersetzt:	
 CREABETON AG 6221 Rickenbach LU info@creabeton.ch Telefon 0848 400 401 CREABETON PRODUKTIONS AG 5201 Brugg AG		Plan-Nr: H2030_174546_99_PZ_01_01		
<small>Diese Zeichnung ist geistiges Eigentum des HW und darf ohne deren Einwilligung weder kopiert, vervielfältigt, weitergegeben, noch zur Ausführung benutzt werden. Art. 5 des Bundesgesetzes gegen den unlauteren Wettbewerb (UWG).</small>				