




Schnitt 1-1, 1:2

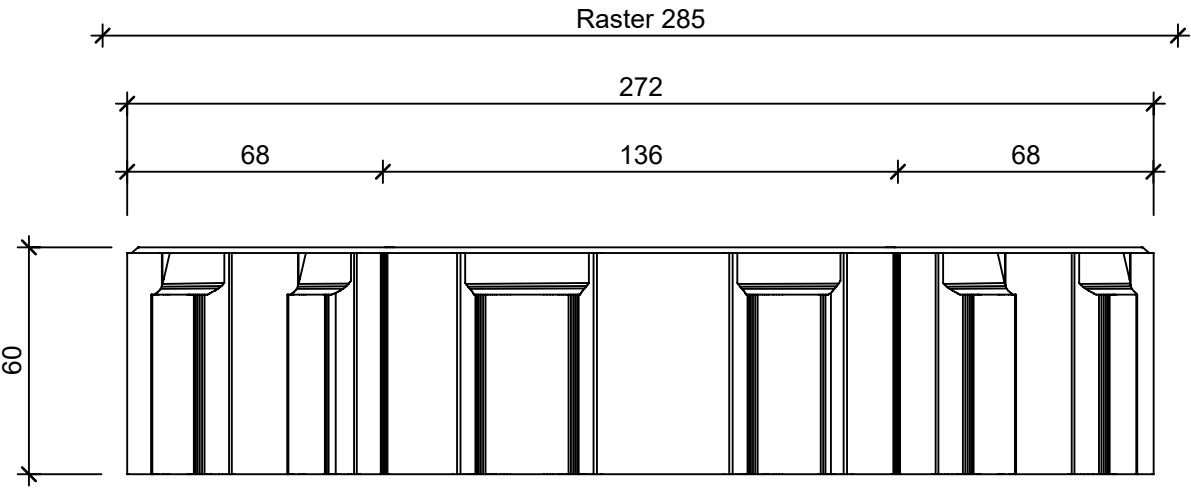


Schnitt 2-2, 1:1

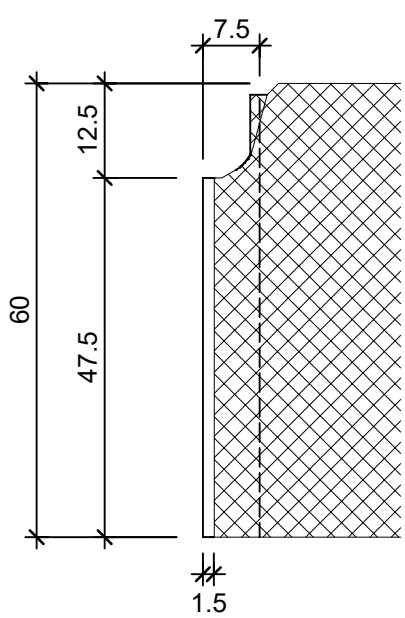


Schnitt 3-3, 1:1

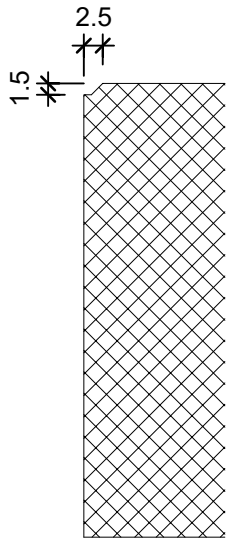

Grundriss 1:2

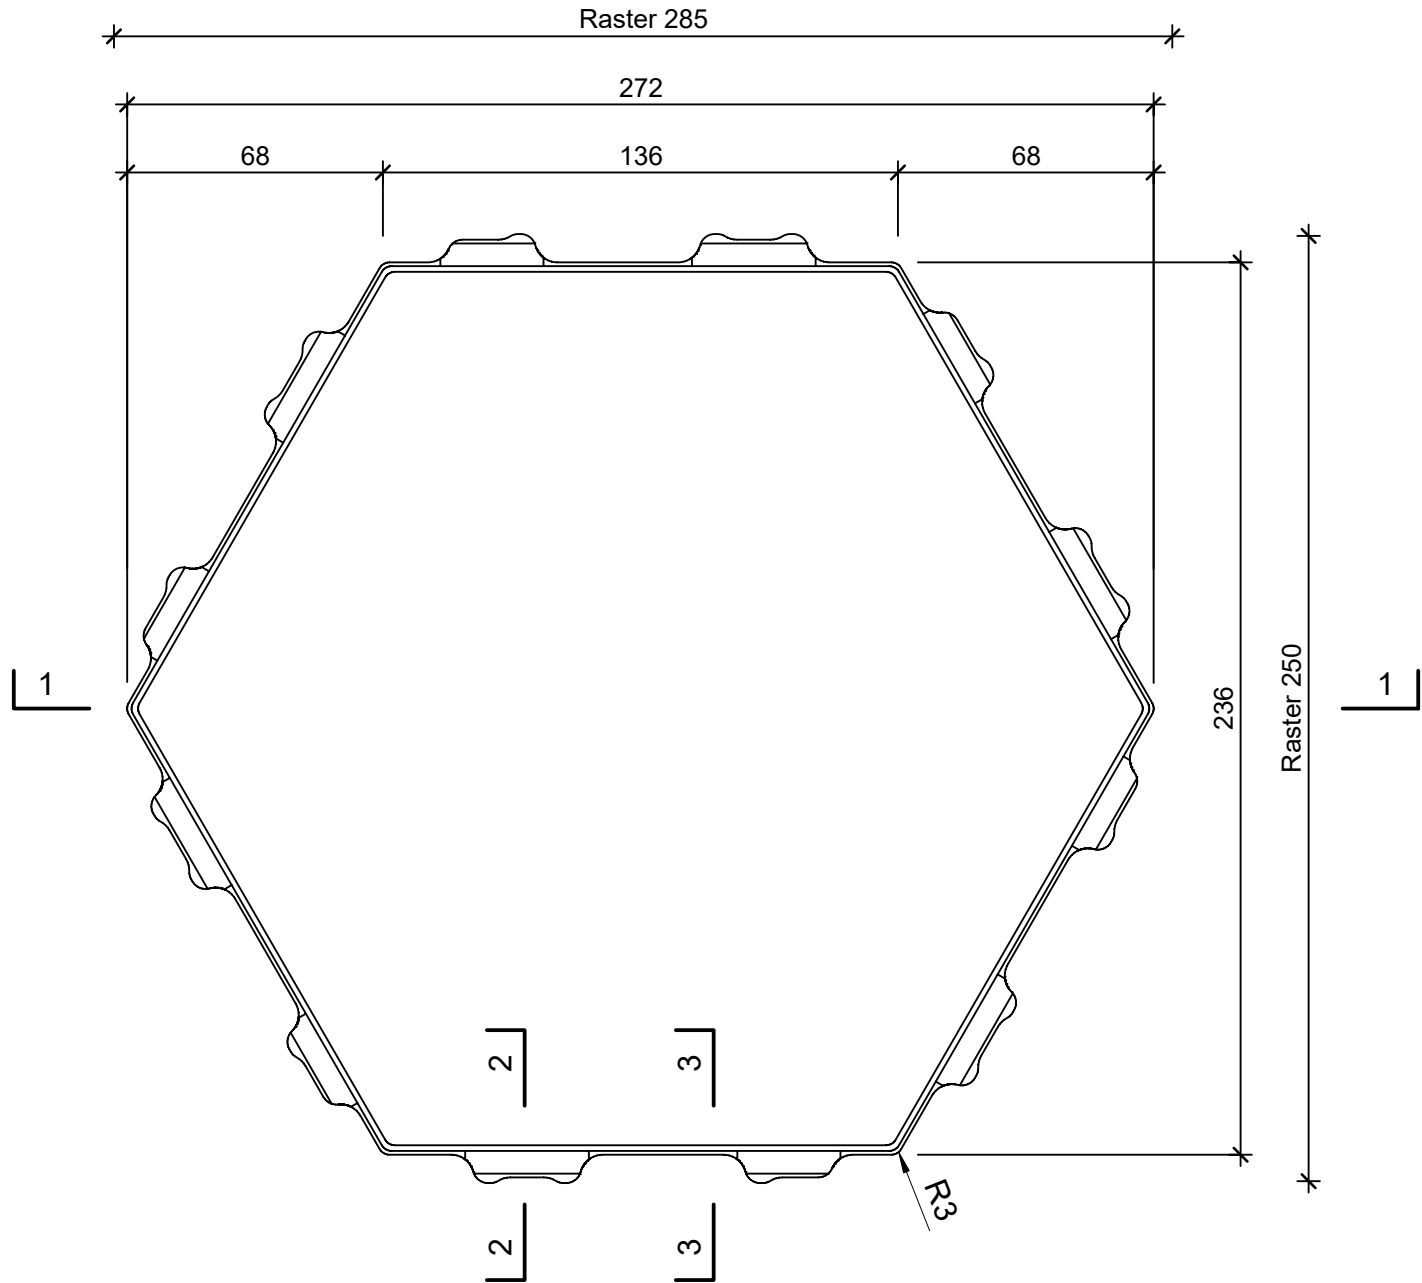

Isometrie, 1:2

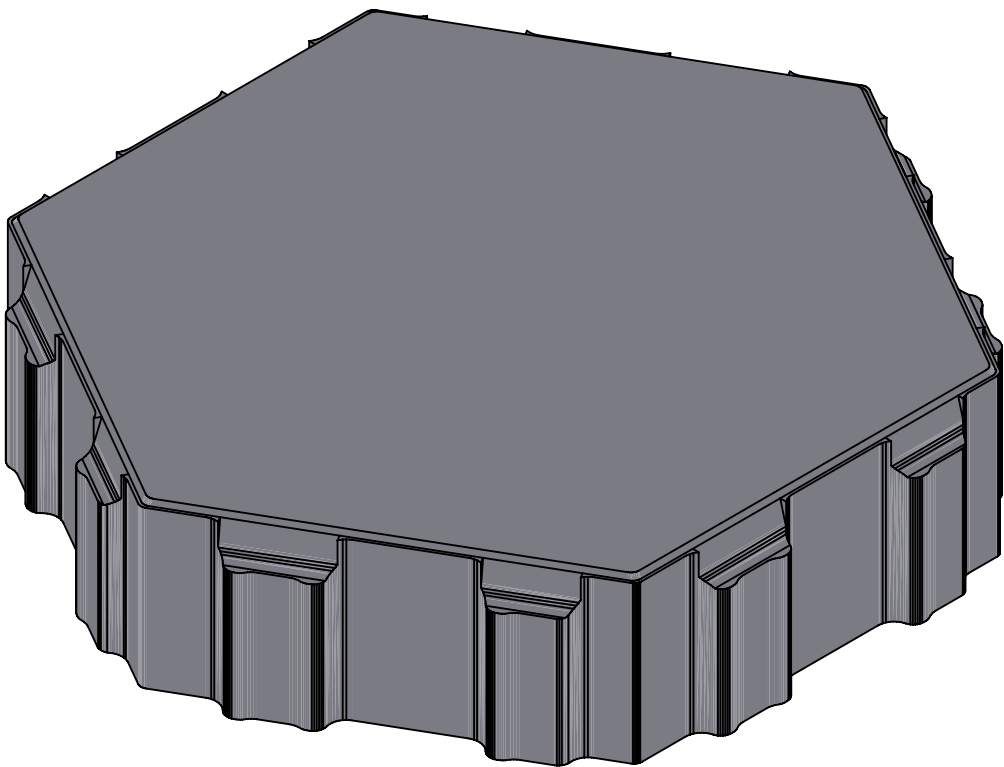

Rubrik: J4042	Art.-Nr: 154996	HW: 21	Massstab: 1:1 / 1:2	Format: DIN A3
Ökosteine			Gezeichnet: 15.05.2025 / mam	Geprüft: 15.05.2025 / RER
OMEGA Ökosteine			Änderung: /	Geprüft: /
Normalstein			Änderung: /	Geprüft: /
grau glatt fein gefast, H 6 cm			Änderung: /	Geprüft: /
L 285mm, B 250mm, H 60mm			Ersetzt:	
 CREABETON BLAUSTOFF AG 6221 Rickenbach LU info@creabeton-blaustoff.ch Telefon 0848 400 401 Sebastian Müller AG 6221 Rickenbach LU			Plan-Nr: J4042_154996_21_PZ_01_01	

Diese Zeichnung ist geistiges Eigentum des HW und darf ohne deren Einwilligung weder kopiert, vervielfältigt, weitergegeben, noch zur Ausführung benutzt werden. Art. 5 des Bundesgesetzes gegen den unlauteren Wettbewerb (UWG).