Ansicht 1, 1:10

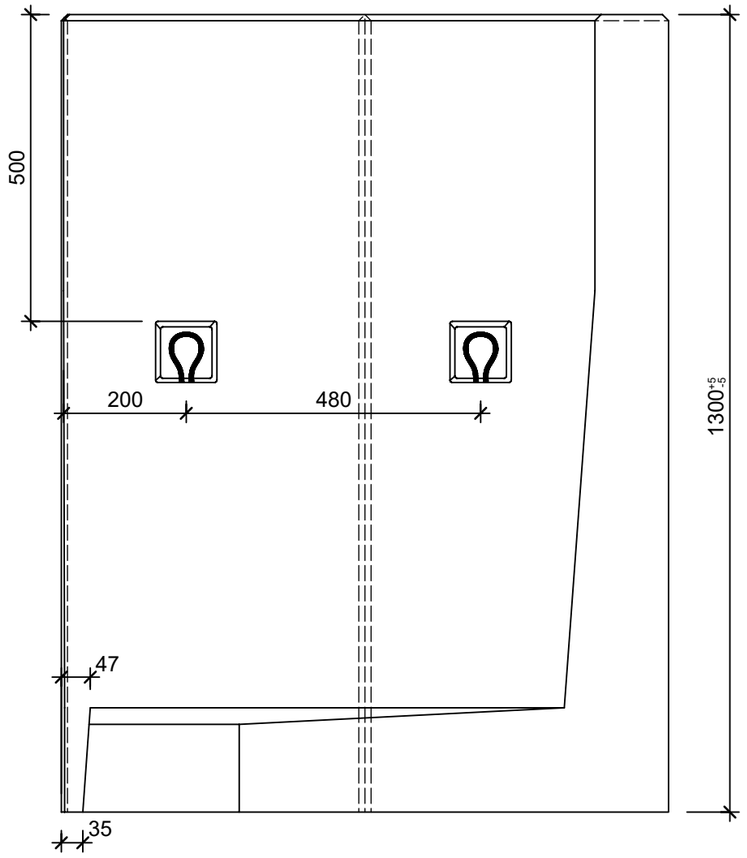

Ansicht 2, 1:10

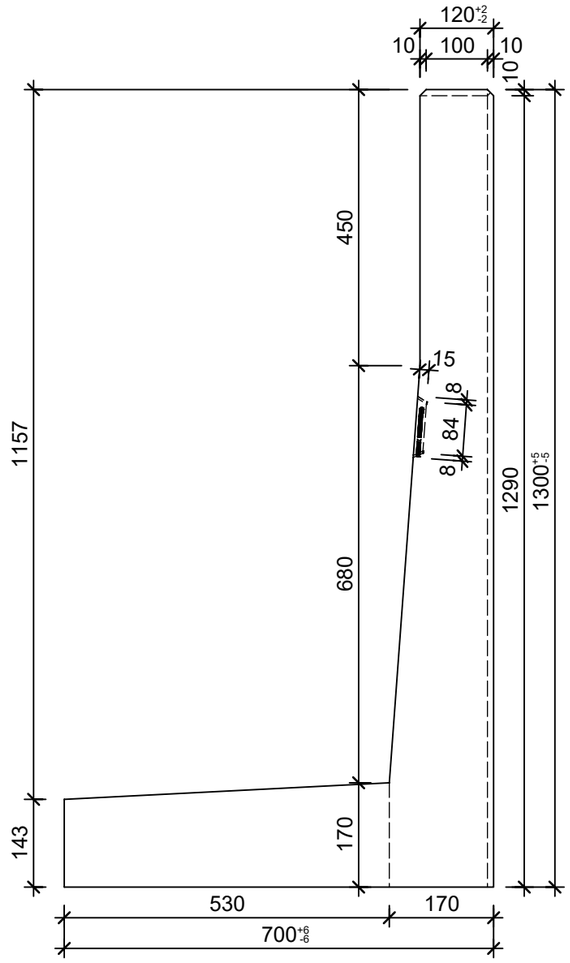

Ansicht 3, 1:10

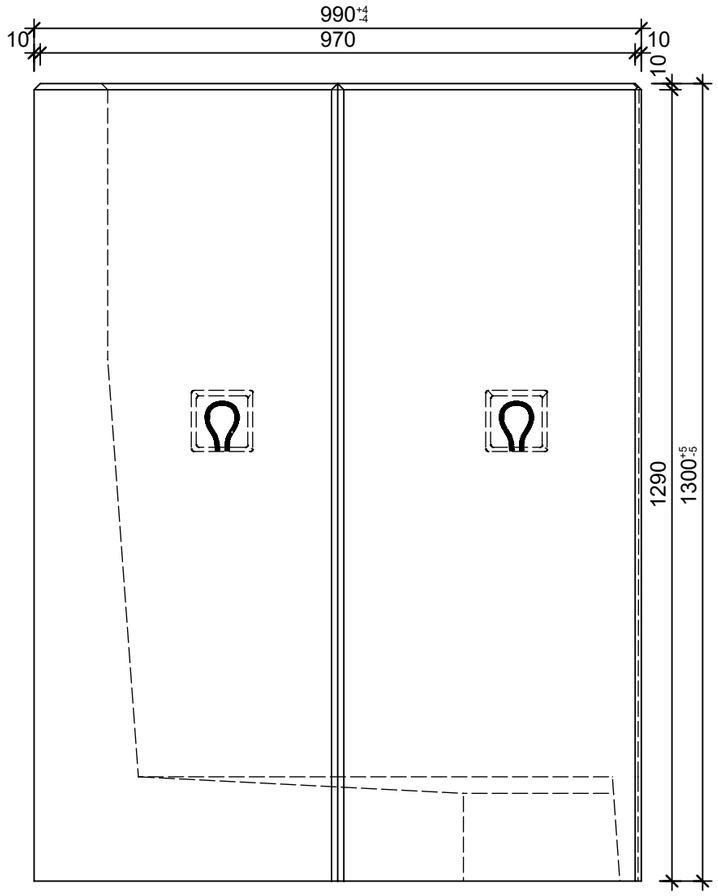

Grundriss, 1:10

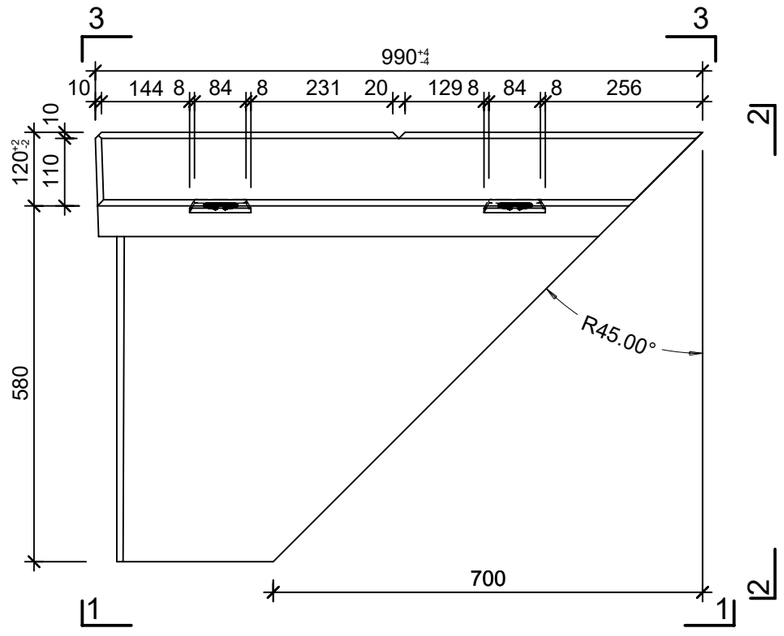

Isometrie, 1:20

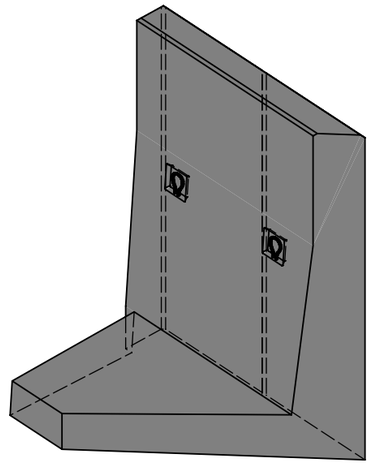

Rubrik: M8002 Art.-Nr: 105866 HW: 71	Massstab: 1:10 / 20	Format: DIN A3
Winkelplatten	Gezeichnet: 10.05.2021 / hg	Geprüft: 10.05.2021 / RO
EXACTA Eckelement Typ 2 rechts bewehrt, grau, glatt, gefast ink. Versetzschlaufen	Änderung: 22.07.2021 / hg	Geprüft: /
	Änderung: 11.07.2022 / vim	Geprüft: 11.07.2022 / RO
	Änderung: 21.12.2022 / trg	Geprüft: 21.12.2022 / RO
L 990 mm, B 700 mm, H 1300 mm	Ersetzt:	
CREABETON BAUSTOFF AG 6221 Rickenbach LU info@creabeton-baustoff.ch Telefon 0848 400 401 **CREABETON PRODUKTIONS AG** 5201 Brugg AG	Plan-Nr: M8002_105866_71_PZ_01_04	

Diese Zeichnung ist geistiges Eigentum des HW und darf ohne deren Einwilligung weder kopiert, vervielfältigt, weitergegeben, noch zur Ausführung benützt werden. Art. 5 des Bundesgesetzes gegen den unlauteren Wettbewerb (UWG).